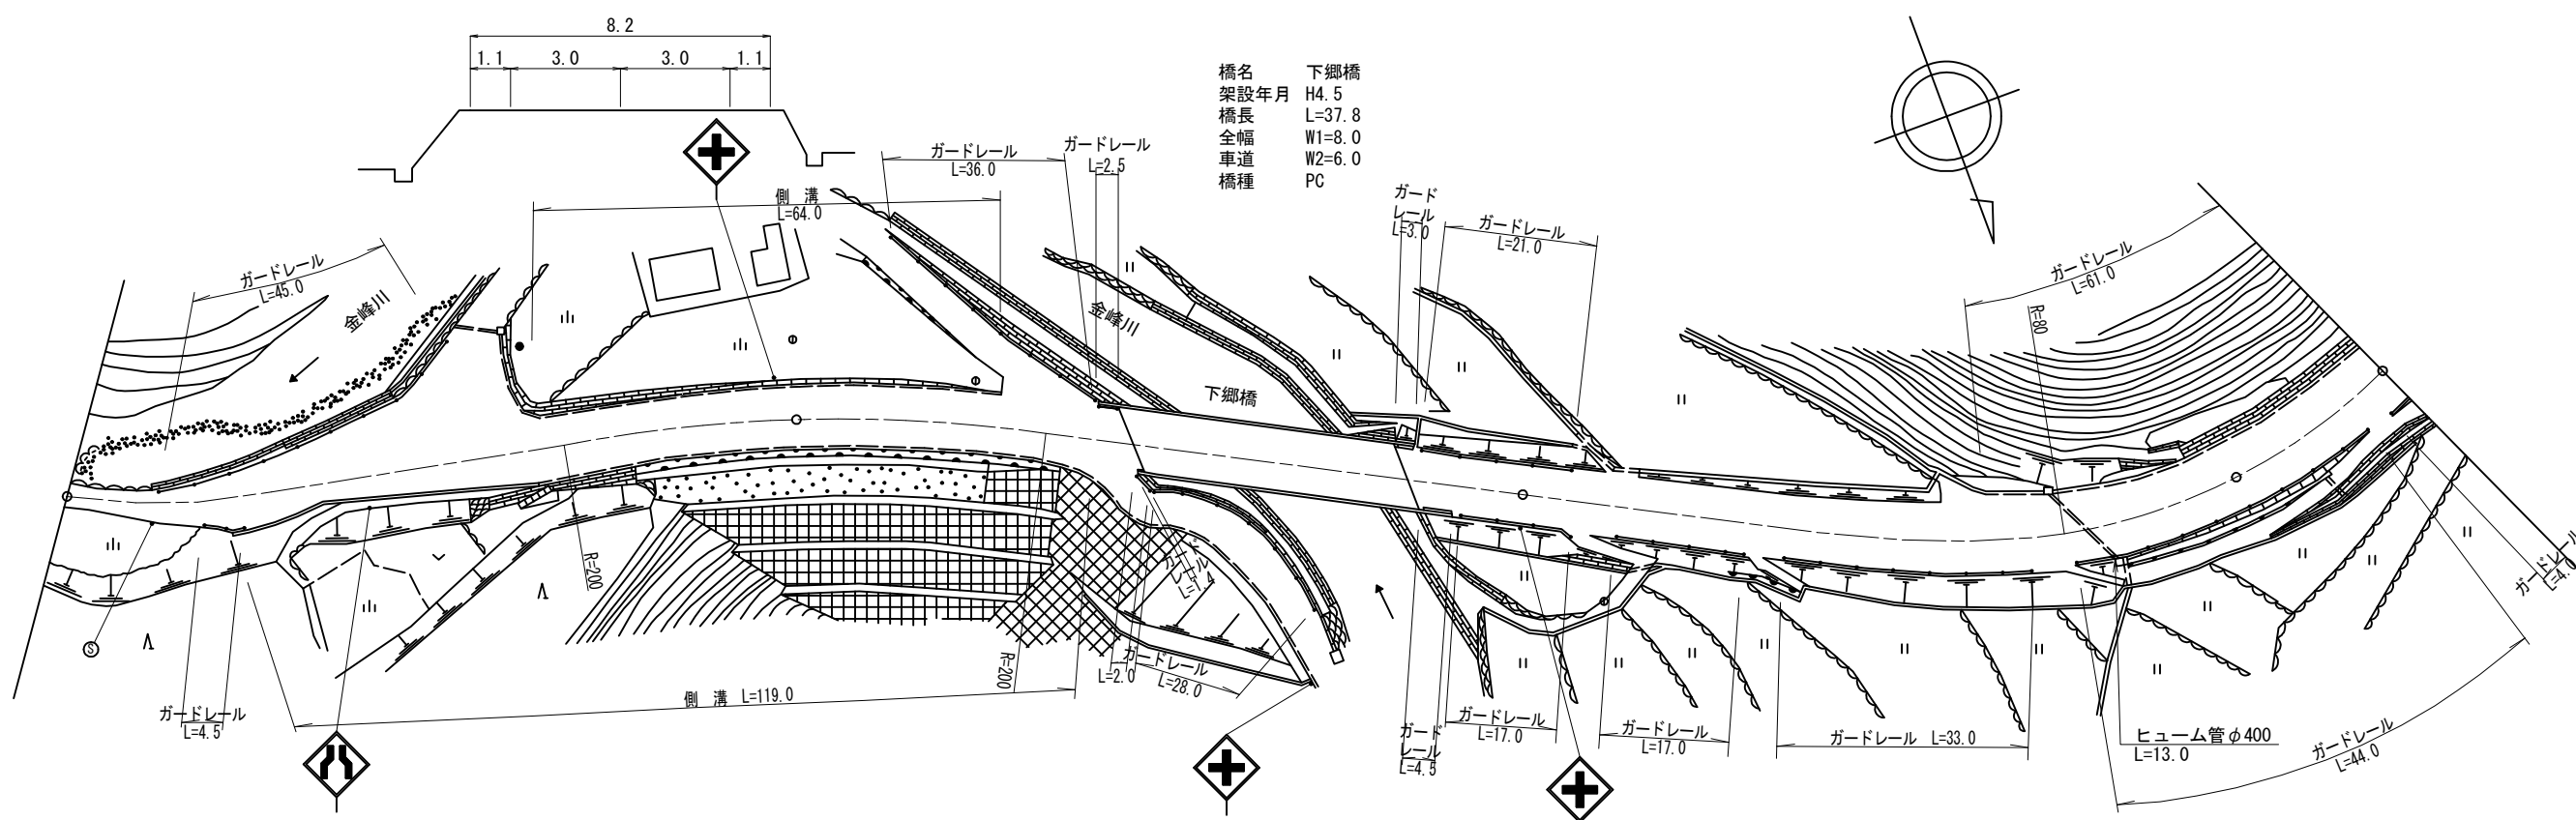


標題		路線コード		009		図面コード		016-00		路 線 名		主要地方道 徳山徳地線		県 名		山 口 県		地 名		周南市大字金峰		図面番号		17		① 現道 2 現道(分離) 3 旧道 4 新道 5 専用自歩道			
平 面 図 縮尺千分の一																										道路台帳修正履歴			
		カルテ番号		修正内容		調整年月日		業者名																					
				転記		2000.03.31		ヤマコン																					
		2009-05-193		橋梁諸元変更		2010.03.25		ヤマコン																					
		2014-05-015		ラスベク変換		2015.03.25		ヤマコン																					
区 間		番 号		雪寒 1 2 3 4 5 6 7 8 9 10 11 12 13 14 15 16 17 18 19 20 21 22 400.0 500.0																									
点 間		距 離		7.0 5.0 5.0 13.0 12.0 12.0 5.0 6.0 30.0 28.0 13.0 5.0 37.8 16.2 3.0 43.0 18.0 21.0 15.0 6.0 19.0																									
全 幅 員		内 訳		3.3 3.5 4.5 8.2 8.2 12.5 11.5 8.3 9.0 9.0 8.9 10.0 8.0 8.16 8.2 8.6 9.9 10.3 9.5 9.71 9.8 9.6																									
全 幅 員		内 訳		2.0 2.5 3.5 5.5 6.0 6.0 6.0 6.0 6.0 6.0 6.0 6.0 6.0 6.0 6.0 6.0 6.0 6.0 6.0 6.0 6.0																									
全 幅 員		内 訳		0.65 0.5 0.5 0.75 1.7 1.0 1.2 5.5 4.5 1.15 1.65 1.5 1.5 1.08 1.1 1.3 2.0 2.3 2.0 2.21 2.3 2.1																									
側 溝		内 訳		0.5 0.5																									
主 要 工 作 物		種 別		as as/AS as AS																									
舗 装		区 間		1 22.0 2 78.0 3 46.0 4 37.8 5 16.2 6 100.0 7 25.0																									
舗 装		番 号																											
事務所名		周南土木建築事務所																											