| 標題 | 路線コード 009 | 図面コード 022-00 | 路線名 主要地方道 徳山徳地線 | 県名 山口県 | 地名 周南市大字金峰 | 図面番号 23 |
|---|---|---|---|---|---|---|

① 現道 2 現道(分離) 3 旧道 4 新道 5 専用自歩道

平面図 縮尺千分の一

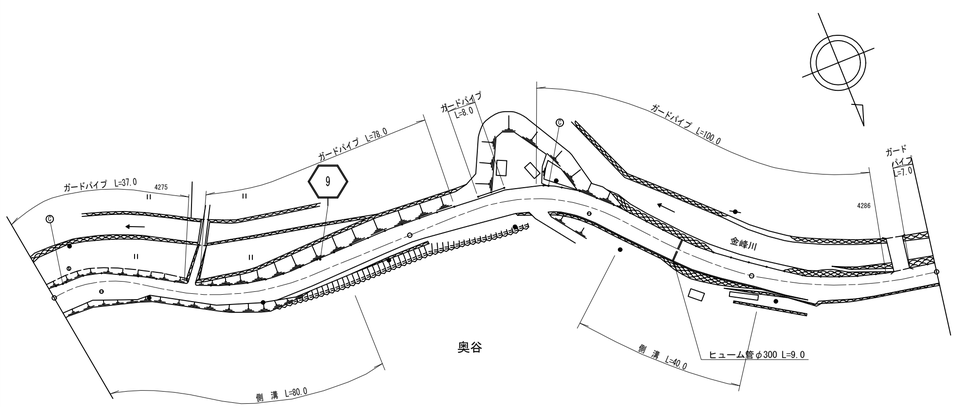


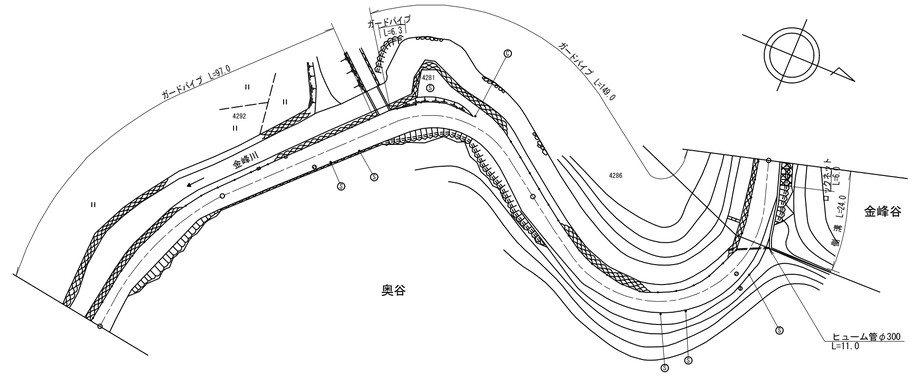


| 区間番号 | 雪寒 | 1 | 2 | 3 | 4 | 5 | 6 | 7 | 8 | 9 | 10 | 11 | 12 | 13 | 14 | 15 | 16 |
|---|---|---|---|---|---|---|---|---|---|---|---|---|---|---|---|---|---|
| 点間距離 | | 27.0 | 53.0 | 20.0 | 50.0 | 14.0 | 16.0 | 20.0 | 4.0 | 46.0 | 30.0 | 20.0 | 30.0 | 70.0 | 26.0 | 50.0 | 24.0 |
| 全幅員 | 7.0 | 6.8 | 6.7 | 7.3 | 7.0 | 6.4 | 6.2 | 6.04 | 6.0 | 6.2 | 6.0 | 6.0 | 6.0 | 6.8 | 6.0 | 6.3 | 6.7 |
| 全幅員内訳 車道 | 5.0 | 5.0 | 5.0 | 5.0 | 5.0 | 5.0 | 5.0 | 5.0 | 5.0 | 5.0 | 5.0 | 5.0 | 5.0 | 5.0 | 5.0 | 5.0 | 5.0 |
| 歩道 左側 | | | | | | | | | | | | | | | | | |
| 歩道 右側 | | | | | | | | | | | | | | | | | |
| 路肩 左側 | 1.0 | 0.9 | 0.85 | 1.15 | 1.0 | 0.7 | 0.6 | 0.52 | 0.5 | 0.6 | 0.5 | 0.5 | 0.5 | 0.9 | 0.5 | 0.65 | 0.85 |
| 路肩 右側 | 1.0 | 0.9 | 0.85 | 1.15 | 1.0 | 0.7 | 0.6 | 0.52 | 0.5 | 0.6 | 0.5 | 0.5 | 0.5 | 0.9 | 0.5 | 0.65 | 0.85 |
| 中央分離帯 | | | | | | | | | | | | | | | | | |
| 側溝 左側 | | | | | | | | | | | | | | | | | |
| 側溝 右側 | 0.6 | 0.6 | 0.6<br>0.0 | | | 0.0<br>0.6 | 0.6 | 0.6<br>0.0 | 0.0 | | | | | | | 0.0<br>0.6 | 0.6 |
| その他 | | | | | | | | | | | | | | | | | |
| 主要工作物 | | | | | | | | | | | | | | | | | |
| 路面種別 | as | | | | | | | | | | | | | | | | as |
| 舗装区間番号 | | 1<br>100.0 | | | 2<br>100.0 | | | | | 3<br>100.0 | | | 4<br>100.0 | | | 5<br>100.0 | |

道路台帳修正履歴

| カルテ番号 | 修正内容 | 調整年月日 | 業者名 |
|---|---|---|---|
| | 転記 | 2007.02.01 | ヤマコン |
| 2016-05-003 | ラスベク変換 | 2017.03.31 | ヤマコン |
| | | | |
| | | | |
| | | | |

| | | | |
|---|---|---|---|
| 路線名 | 主要地方道 徳山徳地線 | | |
| 図面名 | 200905022-00 | | |
| 作成年月日 | 2017年3月31日 | | |
| 縮尺 | 1/1000 | 図面番号 | 23-00 |
| 事務所名 | 周南土木建築事務所 | | |