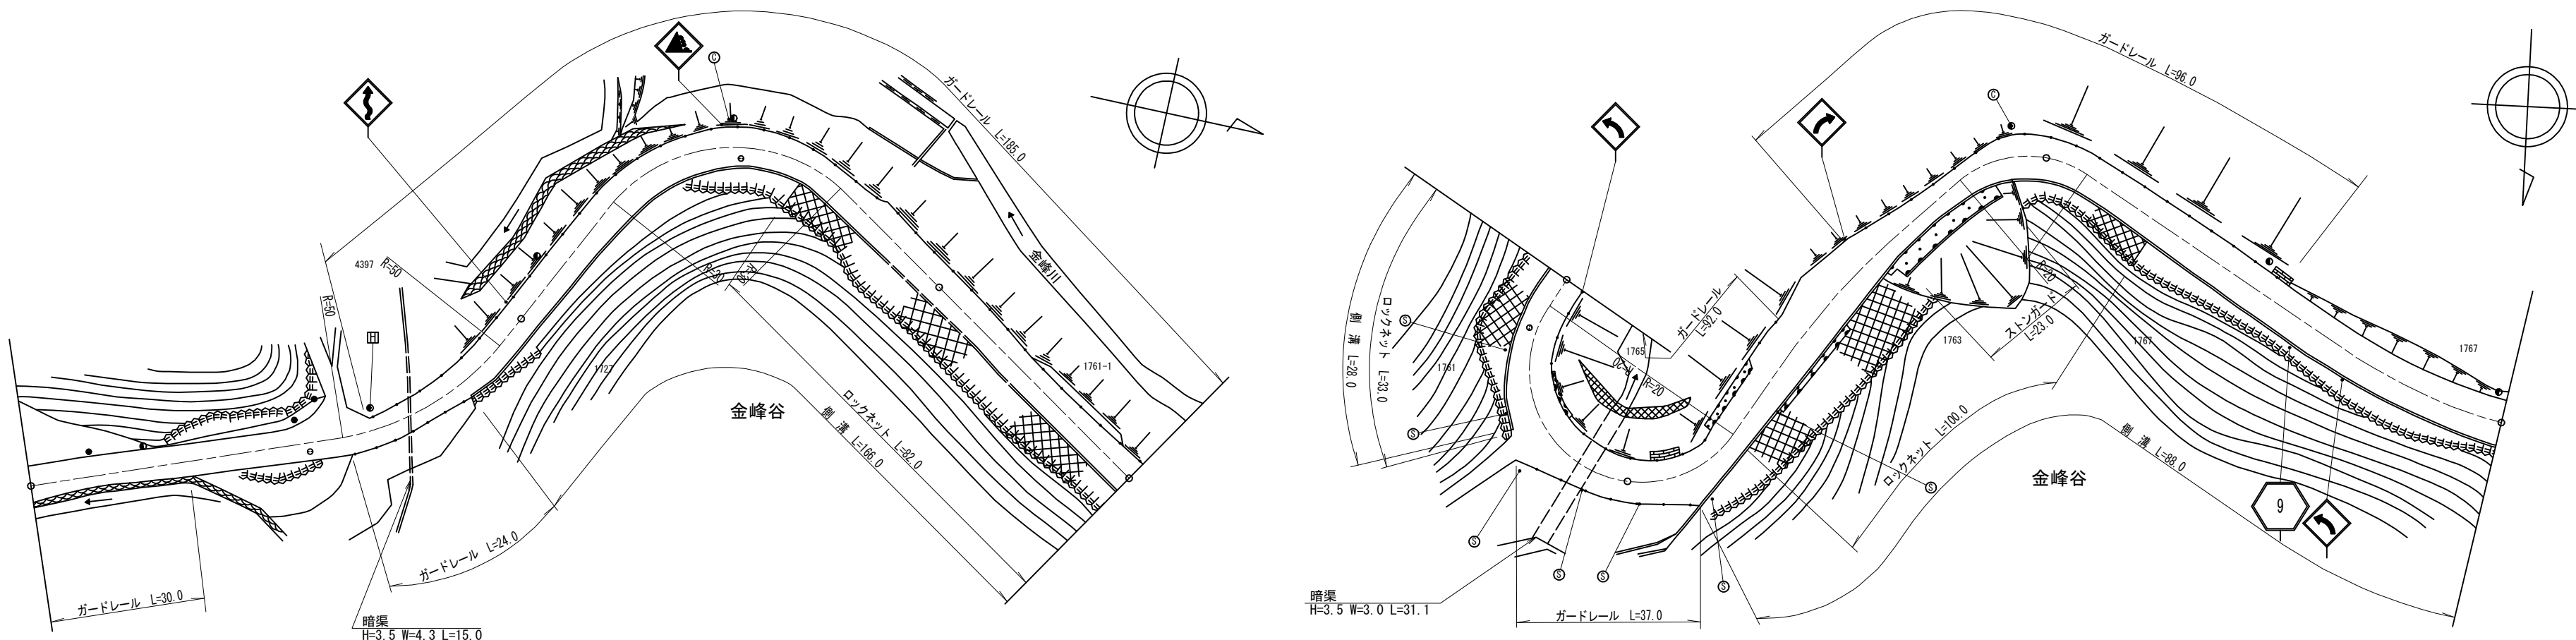


標題		路線コード		009		図面コード		025-00		路 線 名		主要地方道 徳山徳地線		県 名		山 口 県		地 名		周南市大字金峰		図面番号		26		① 現道 2 現道(分離) 3 旧道 4 新道 5 専用自歩道																														
平 面 図 縮尺千分の一	
区 間		番 号	
点 間		距 離	
全 幅 員	
全 幅 員 内 訳	車 道	
	左 側 歩 道	
	右 側 歩 道	
	左 側 路 肩	
	右 側 路 肩	
側 溝	
その他	
主 要 工 作 物	
路 面 種 別	
舗 装 区 間		番 号	
縮 尺		1/1000	
事務所名	