| 標題 | 路線コード 009 | 図面コード 052-00 | 路 線 名 主要地方道 徳山徳地線 | 県 名 山 口 県 | 地 名 周南市大字高瀬 | 図面番号 53 |
|---|---|---|---|---|---|---|

① 現道 2 現道(分離) 3 旧道 4 新道 5 専用自歩道

平面図 縮尺千分の一

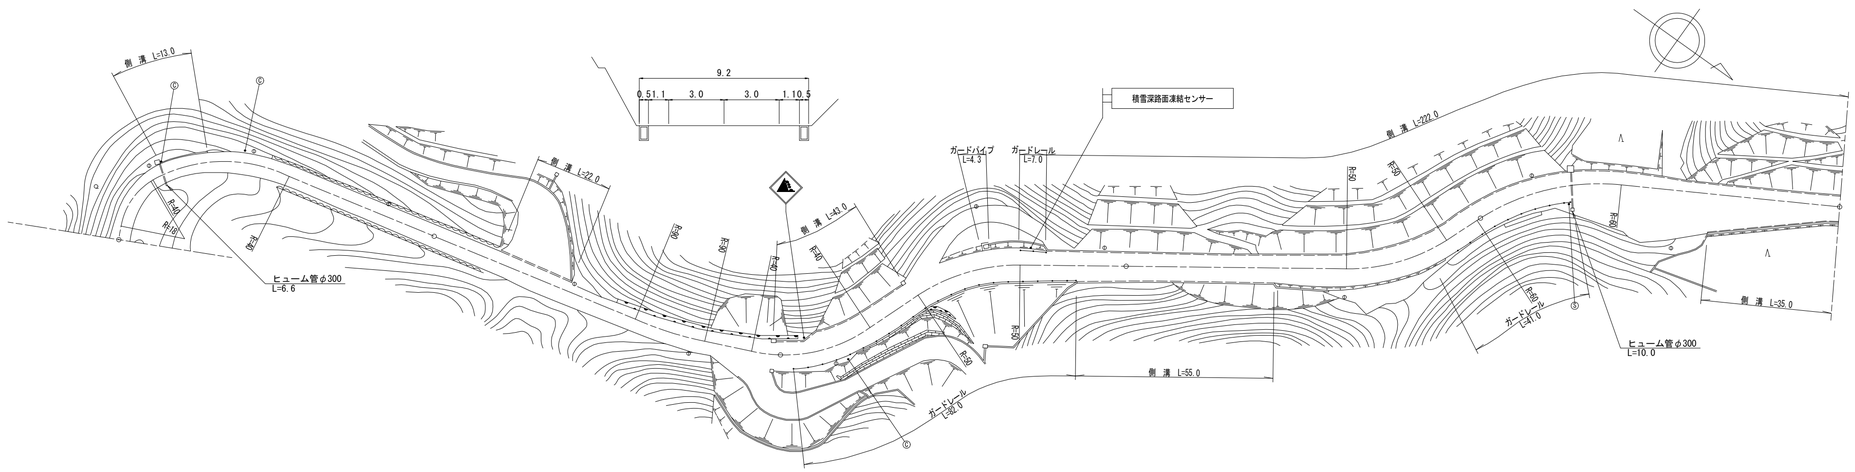


| 区間番号 | 1 | 2 | 3 | 4 | 5 | 6 | 7 | 8 | 9 | 10 | 11 | 12 | 13 | 14 | 15 | 16 | 17 | 18 | 19 | 20 | 21 | 22 | 23 | 24 | 25 | 26 | 27 | 28 | 29 | 30 | 31 | 32 | 33 | 34 |
|---|---|---|---|---|---|---|---|---|---|---|---|---|---|---|---|---|---|---|---|---|---|---|---|---|---|---|---|---|---|---|---|---|---|---|
| 点間距離 | | 22.5 | 13.0 | 19.5 | 42.0<br>3.0 | | 19.0 | 22.0<br>5.0 | | 37.0<br>5.0 | | 11.0<br>1.0 | | 7.0 | 6.0 | 17.0 | 12.0 | 25.0 | 11.0 | 8.0 | 14.0<br>3.0 | | 29.0 | 9.0 | 9.0 | 22.0 | 26.0<br>2.0 | | 26.0 | 10.0 | 10.0 | 10.0 | 9.0 | 31.0<br>4.0 |
| 全幅員 | 5.8 | 5.7 | 5.7 | 5.7 | 6.0<br>6.07 | | 6.5<br>7.1 | 7.1<br>6.5<br>6.0 | | 6.1 | 6.9 | 7.0<br>7.55<br>7.55 | | 7.35 | 8.85 | 8.4 | 9.05<br>8.5 | 8.6 | 8.1<br>8.6 | 8.5<br>9.0 | 8.34<br>8.2 | | 8.2 | 9.4<br>7.9 | 8.5 | 8.7 | 8.5<br>8.5 | | 8.6 | 14.0 | 18.5 | 15.7 | 13.2<br>13.7 | 8.3<br>8.3 |
| 全幅員内訳 車道 | 4.5 | 4.5 | 4.5 | 4.5 | 5.0<br>5.0 | | 5.0 | 5.0<br>5.0 | | 5.0 | 5.5 | 5.5<br>5.5 | | 5.5 | 6.0 | 6.0 | 6.0 | 6.0 | 6.0 | 6.0 | 6.0<br>6.0 | | 6.0 | 6.0 | 6.0 | 6.0 | 6.0<br>6.0 | | 6.0 | 6.0 | 6.0 | 6.0 | 6.0 | 6.0<br>6.0 |
| 歩道 左側 | | | | | | | | | | | | | | | | | | | | | | | | | | | | | | | | | | |
| 歩道 右側 | | | | | | | | | | | | | | | | | | | | | | | | | | | | | | | | | | |
| 路肩 左側 | 0.65 | 0.6 | 0.6 | 0.6 | 0.5<br>0.54 | | 0.8<br>1.4 | 1.4<br>0.8<br>0.5 | | 0.6 | 0.7 | 0.75<br>1.3<br>1.25 | | 1.2 | 2.15 | 1.2 | 1.8<br>1.25 | 1.3 | 1.0<br>1.5 | 1.5 | 1.17<br>1.1 | | 1.1 | 1.2 | 1.5 | 1.6 | 1.5<br>1.5 | | 1.55 | 1.55 | 1.5 | 1.5 | 1.5 | 1.0<br>1.0 |
| 路肩 右側 | 0.65 | 0.6 | 0.6 | 0.6 | 0.5<br>0.53 | | 0.7 | 0.7<br>0.5 | | 0.5 | 0.7 | 0.75<br>0.74 | | 0.65 | 0.7 | 1.2 | 1.25 | 1.3 | 1.1 | 1.0<br>1.5 | 1.17<br>1.1 | | 1.1 | 1.2<br>0.7 | 1.0 | 1.1 | 1.0<br>1.0 | | 1.05 | 6.45 | 11.0 | 8.2 | 5.7<br>6.2 | 1.3<br>1.3 |
| 中央分離帯 | | | | | | | | | | | | | | | | | | | | | | | | | | | | | | | | | | |
| 側溝 左側 | | 0.0<br>0.5 | 0.5<br>0.0 | | | | 0.0<br>(0.6) | (0.6)<br>0.0 | | | | 0.0<br>(0.55)<br>(0.55) | | (0.55) | (0.55) | (0.55) | (0.53)<br>0.0 | | 0.0<br>(0.5) | (0.5) | (0.5)<br>(0.5) | | (0.5) | (0.5) | (0.5) | (0.5) | (0.5)<br>(0.5) | | (0.5) | (0.5) | (0.5) | (0.5) | (0.5) | (0.5)<br>(0.5) |
| 側溝 右側 | | | | | | | | | | | | | | | | | | | 0.0<br>(0.5) | (0.5) | (0.5)<br>(0.5) | | (0.5) | (0.5)<br>0.0 | | | | | | | | 0.0<br>(0.5) | (0.5)<br>(0.5) |
| その他 | | | | | | | | | | | | | | | | | | | | | | | | | | | | | | | | | | |
| 主要工作物 | | | | | | | | | | | | | | | | | | | | | | | | | | | | | | | | | | |
| 路面種別 | as | | | | | | | | as/AS | | | | | | | | | | | | | | | | | | | | | | | | | AS |
| 舗装区間番号 | 1<br>100.0 | | | | | 2<br>83.0 | | | | | 3<br>17.0 | | | | 4<br>100.0 | | | | | | 5<br>100.0 | | | | | | | 6<br>100.0 | | | | | | |

道路台帳修正履歴

| カルテ番号 | 修正内容 | 調整年月日 | 業者名 |
|---|---|---|---|
| | 転記 | 2000.01.31 | ヤマコン |
| 2018-05-003 | ラスベク変換 | 2019.03.29 | ヤマコン |
| | | | |
| | | | |
| | | | |

| | | | |
|---|---|---|---|
| 路線名 | 主要地方道 徳山徳地線 | | |
| 図面名 | 200905052-00 | | |
| 作成年月日 | 2019年3月29日 | | |
| 縮尺 | 1/1000 | 図面番号 | 53-00 |
| 事務所名 | 周南土木建築事務所 | | |