標題	路線コード	010	図面コード	29-0	路線名	主要地方道山口福栄須佐線	県名	山口県	地名	萩市川上	図面番号	29

① 現道 2 現道(分離) 3 旧道 4 新道 5 専用自歩道

平面図

縮尺千分の一

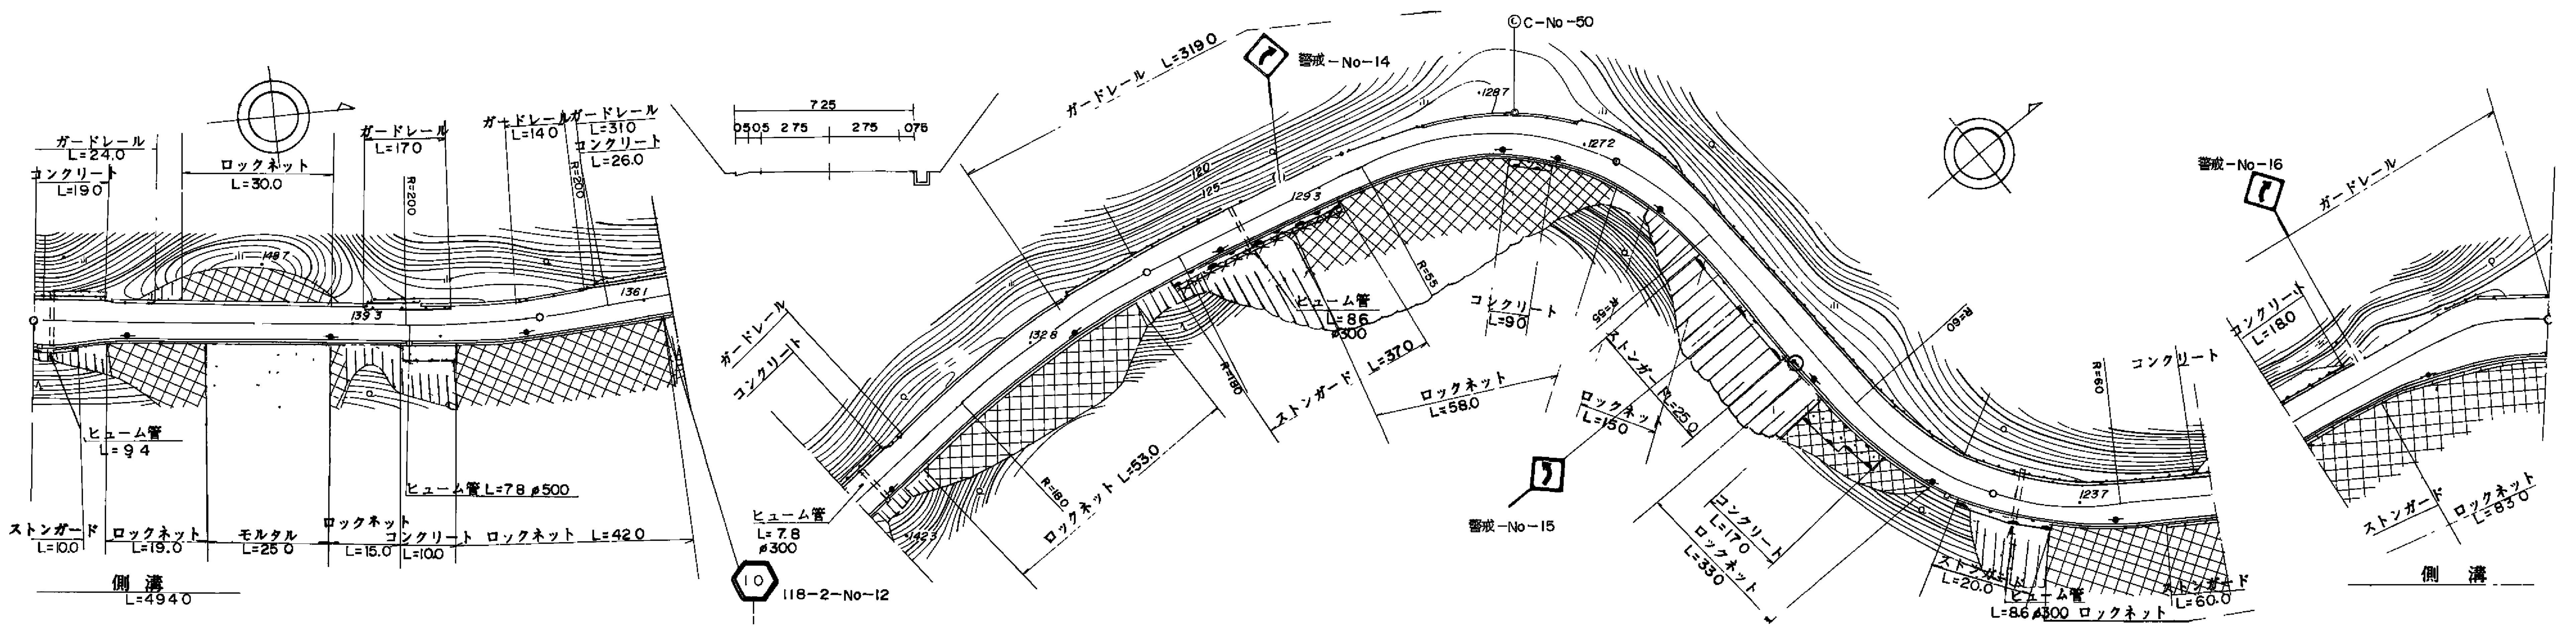
ガードレール L=24.0
コンクリート L=190
ロックネット L=30.0
ガードレール L=170
R=200
ガードレール L=140
ガードレール L=310
コンクリート L=26.0
R=200
1487
1393
1361
ヒューム管 L=94
ヒューム管 L=78 ø500
ストンガード L=10.0
ロックネット L=19.0
モルタル L=25.0
ロックネット L=15.0
コンクリート L=10.0
ロックネット L=420
側溝 L=4940
725
0505 275 275 075
ガードレール
コンクリート
ヒューム管 L=7.8 ø300
10
118-2-No-12
1328
1423
R=180
ロックネット L=530
ガードレール L=3190
警戒-No-14
120
125
1293
1287
©C-No-50
1272
ヒューム管 L=86 ø300
R=55
R=180
ストンガード L=370
ロックネット L=58.0
コンクリート L=90
R=55
ストンガード L=250
ロックネット L=150
警戒-No-15
コンクリート L=170
ロックネット L=330
R=60
1237
ストンガード L=20.0
ヒューム管 L=8.6 ø300
ロックネット
ストンガード L=60.0
R=60
コンクリート
警戒-No-16
ガードレール
コンクリート L=18.0
ストンガード
ロックネット L=830
側溝

区間番号	点間距離	全幅員	車道	歩道 左側	歩道 右側	路肩 左側	路肩 右側	中央分離帯	側溝 左側	側溝 右側	その他	主要工作物	路面種別
雪寒		8.1	5.5			0.75	1.85			0.6			AS
1	5.0	8.6	5.5			0.75	2.35			0.6			
2	15.0	7.4	5.5			0.75	1.15			0.6			
3	58.0	7.25	5.5			1.0	0.75			0.6			
4	6.0	7.6	5.5			1.35	0.75			0.6			
5 (100.0)	16.0	8.1	5.5			1.85	0.75			0.6			
6	45.0	8.2	5.5			1.95	0.75			0.6			
7	41.0	8.1	5.5			1.85	0.75			0.6			
8 (200.0)	14.0	7.8	5.5			1.55	0.75			0.6			
9	29.0	7.25	5.5			1.0	0.75			0.6			
10	36.0	7.6	6.0			1.1	0.5			0.6			
11	25.0	8.4	6.0			1.9	0.5			0.6			
12 (300.0)	10.0	7.6	6.0			1.1	0.5			0.6			
13	24.0	7.0	6.0			0.5	0.5			0.6			
14	29.0	7.0	6.0			0.5	0.5			0.6			
15	30.0	8.1	6.0			1.6	0.5			0.6			
16 (400.0)	17.0	7.7	6.0			1.2	0.5			0.6			
17	62.0	7.3	6.0			0.8	0.5			0.6			
18	22.0	12.0	6.0			5.5	0.5			0.6			
19 (500.0)	16.0	11.3	6.0			4.8	0.5			0.6			AS

舗装区間番号	1	2	3	4	5
	100.0	100.0	100.0	100.0	100.0

道路台帳修正履歴

カルテ番号	修正内容	調整年月日	業者名
	転記	1993.03.31	富士調査

路線名	主要地方道山口福栄須佐線		
図面名	201014029-00		
作成年月日	2009年3月31日		
縮尺	1/1000	図面番号	29-00
事務所名	萩土木建築事務所		