標題	路線コード 010	図面コード 108-0	路 線 名 主要地方道山口福栄須佐線	県 名 山 口 県	地 名 阿武郡阿武町大字福田下	図面番号 108

① 現道 2 現道(分離) 3 旧道 4 新道 5 専用自歩道

平面図 縮尺千分の一

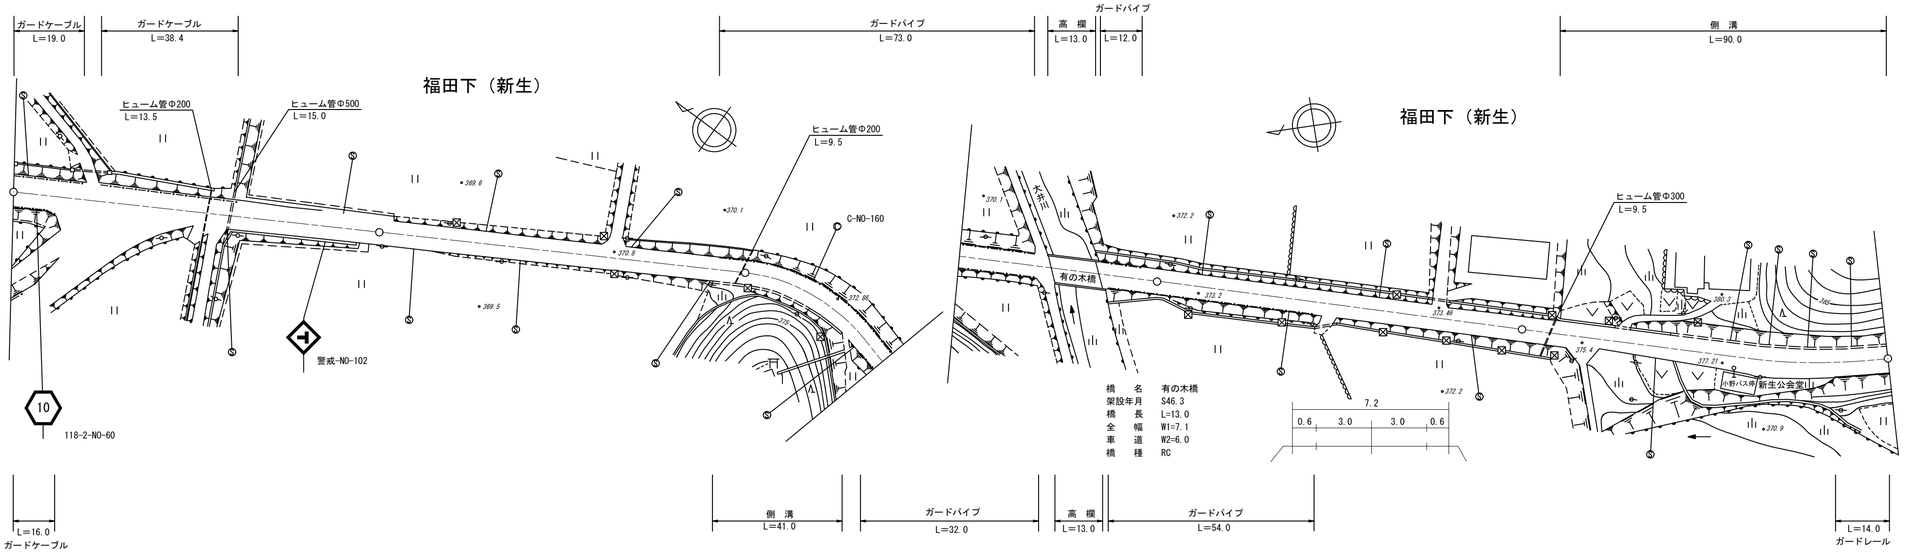

道路台帳修正履歴

カルテ番号	修正内容	調整年月日	業者名
	転記	2003.03.31	富士調査
2015-14-012	蓋付水路新設	2015.03.31	富士調査

区間番号	雪寒	1	2	3	4	5	6	7	8	9	10	11	12	13	14	15	16
点間距離		100.0	60.0	31.0	9.0	21.0	11.0	39.0	13.0	16.0	100.0	10.0	12.0	18.0	6.0	39.0	15.0
全幅員		8.0	7.6	6.5	6.5 7.1	7.3	7.6 7.0	7.0	7.1	7.1	7.12	7.2	7.0	7.0	7.2 7.2 7.9	7.9	8.6	8.6
全幅員内訳 車道		6.0	6.0	5.5	5.5	5.5	6.0	6.0	6.0	6.0	6.0	6.0	6.0	6.0	6.0	6.0	6.0	6.0
歩道 左側																		
歩道 右側																		
路肩 左側		1.0	0.8	0.5	0.5	0.7	0.5	0.5	0.55	0.55	0.56	0.6	0.5	0.5	0.6 1.2	1.2	1.6	1.6
路肩 右側		1.0	0.8	0.5	0.5 1.1	1.1	1.1 0.5	0.5	0.55	0.55	0.56	0.6	0.5	0.5	0.6	0.7	1.0	1.0
中央分離帯																		
側溝 左側												0.0 0.6	0.6	0.6 (0.6)	(0.6)		(0.6)	(0.6)
側溝 右側					0.0 (0.6)	(0.6)	(0.6) 0.6	0.6 0.0										
その他																		
主要工作物									14160									
路面種別		AS																AS
舗装区間番号		1 100.0	2 100.0			3 71.0			4 13.0	5 16.0	6 100.0	7 100.0						

路線名	主要地方道山口福栄須佐線
図面名	201014108-00
作成年月日	2016年3月31日
縮尺	1/1000 図面番号 108-00
事務所名	萩土木建築事務所