標題	路線コード 010	図面コード 110-0	路 線 名 主要地方道山口福栄須佐線	県 名 山 口 県	地 名 阿武郡阿武町大字福田下	図面番号 110

① 現道 2 現道(分離) 3 旧道 4 新道 5 専用自歩道

平面図 縮尺千分の一

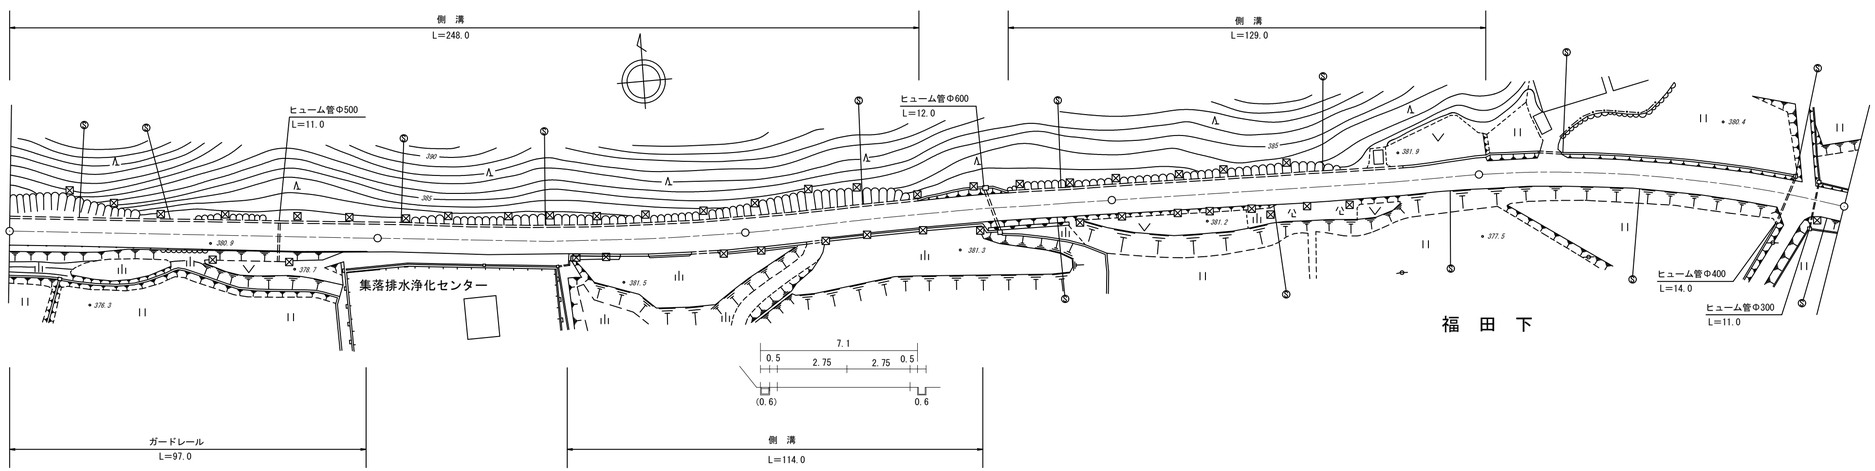

道路台帳修正履歴

カルテ番号	修正内容	調整年月日	業者名
	転記	1989.03.31	富士調査
2015-14-014	蓋付水路新設	2015.03.31	富士調査

区間番号: 雪寒 1 2 3 4 5 6 7 8 9 10 11 12 13 14 15 16 17 18 19 20

100.0 200.0 300.0 400.0 500.0

点間距離: 55.0 40.0 5.0 5.0 47.0 44.0 4.0 48.0 18.0 7.0 27.0 46.0 33.0 21.0 2.0 15.0 6.0 23.0 37.0 17.0

全幅員: 8.1 7.8 8.1 7.5 7.1 7.1 7.1 7.14 8.0 7.6 7.4 8.0 8.2 8.3 7.6 7.0 8.2 8.3 7.0 7.5 7.5 7.4 8.0 8.0

全幅員内訳

	1	2	3	4	5	6	7	8	9	10	11	12	13	14	15	16	17	18	19	20
車道	6.0	6.0	6.0	5.5	5.5	5.5	5.5	5.5	6.0	6.0	6.0	6.0	6.0	6.0	6.0	6.0	6.0	6.0	6.0	6.0
歩道 左側																				
歩道 右側																				
路肩 左側	1.35	1.2	1.3	1.3	1.1	1.1	1.1	1.12	1.3	0.8	0.7 1.3	1.4	1.3	1.1 0.5	1.7 1.8 0.5	0.7	0.7	0.7	1.0	1.0
路肩 右側	0.75	0.6	0.8	0.7	0.5	0.5	0.5	0.52	0.7	0.8	0.7	0.8	1.0	0.5	0.5 0.5	0.8	0.8	0.7	1.0	1.0
中央分離帯																				

側溝

	1	2	3	4	5	6	7	8	9	10	11	12	13	14	15	16	17	18	19	20
左側	(0.6)	(0.6)	(0.6)	(0.6)	(0.6)	(0.6)	(0.6)	(0.6)	(0.6) 0.0		0.0 (0.6)	(0.6)	(0.6)	(0.6) 0.6	0.6 0.6 0.0					
右側						0.0 0.6	0.6 0.6		0.6	0.6 0.0										

その他

主要工作物

路面種別: AS — AS

舗装区間番号: 1 100.0 / 2 100.0 / 3 100.0 / 4 100.0 / 5 100.0

路線名	主要地方道山口福栄須佐線		
図面名	201014110-00		
作成年月日	2016年3月31日		
縮尺	1/1000	図面番号	110-00
事務所名	萩土木建築事務所		