| 標題 | 路線コード 011 | 図面コード 31-0 | 路線名 主要地方道萩篠生線 | 県名 山口県 | 地名 山口市阿東生雲東分 | 図面番号 31 |
|---|---|---|---|---|---|---|

平面図 縮尺千分の一

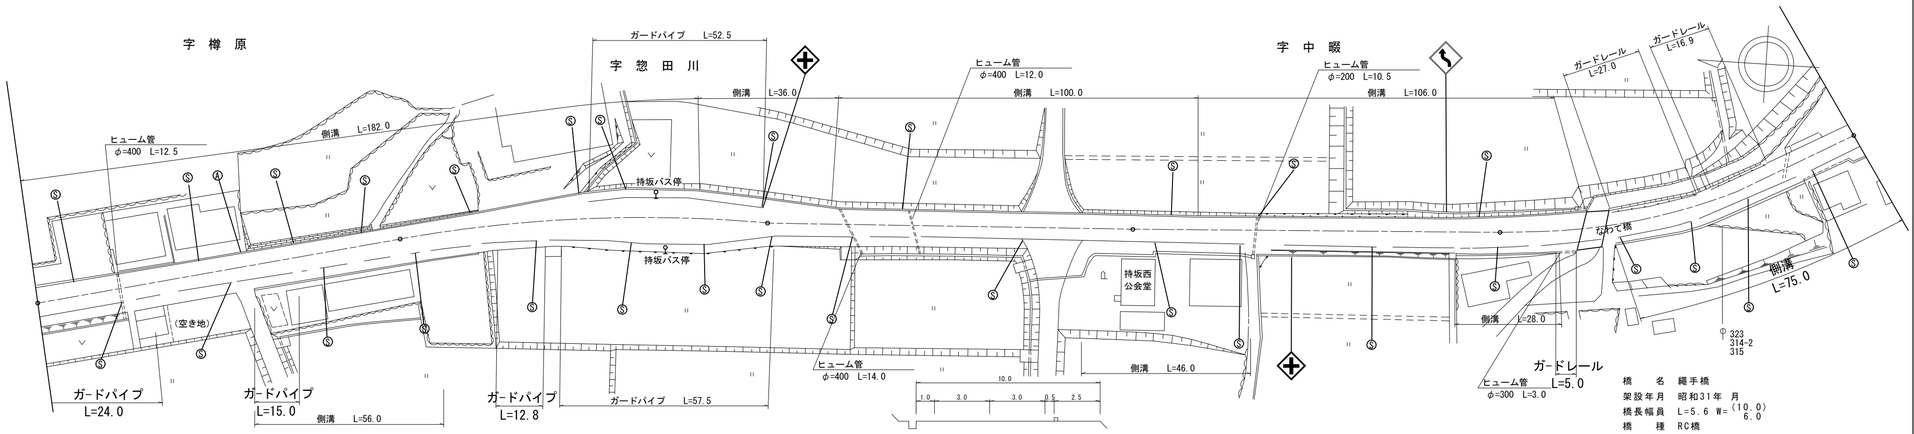


| 区間番号 | 1 | 2 | 2-1 | 3 | 3-1 | 4 | 5 | 6 | 7 | 8 | 9 | 10 | 11 | 12 | 13 | 14 | 15 | 16 | 17 | 18 | 19 | 20 | 21 | 22 | 23 | 24 | 25 | 26 | 27 | 28 | 29 | 30 |
|---|---|---|---|---|---|---|---|---|---|---|---|---|---|---|---|---|---|---|---|---|---|---|---|---|---|---|---|---|---|---|---|---|
| 点間距離 | | 38.0 | 22.0 | 40.0 | 16.0 | 4.0 | 5.0 | 5.0 | 5.0 | 5.0 | 5.0 | 12.0 | 16.0 | 7.0 | 5.0 | 9.0 | 1.0 | 3.0 | 5.0 | 7.0 | | 67.0 | 13.0 | 6.0 | 10.0 | 17.0 | 55.0 | 12.0 | 15.0 | 7.0 | 5.6 | 72.4 |
| 全幅員 | 12.0 | 10.6 | 10.6 | 11.1 | 11.0 | 11.0 | 11.2 | 12.0 | 12.5 | 12.5 | 13.0 | 15.0 17.0 | 16.5 | 17.0 | 17.0 | 17.0 | 13.5 13.38 | 13.0 | 12.0 | 11.5 | 10.7 | 12.3 | 12.09 | 12.0 11.3 | 11.3 | 11.2 10.6 | 10.3 | 10.5 | 10.8 | 10.0 | 10.0 | 10.0 |
| 全幅員内訳 車道 | 6.0 | 6.0 | 6.0 | 6.0 | 6.0 | 6.0 | 6.0 | 6.0 | 8.0 | 8.0 | 8.0 | 8.0 | 8.0 | 8.0 | 8.0 | 8.0 | 8.0 | 8.0 | 6.0 | 6.0 | 6.0 | 6.0 | 6.0 | 6.0 | 6.0 | 6.0 | 6.0 | 6.0 | 6.0 | 6.0 | 6.0 | 6.0 |
| 歩道 左側 | | | | | | | | | | | 0.0 2.0 | 2.0 | | | | | 2.0 0.0 | | | | | | | | | | | | | | | 0.0 |
| 歩道 右側 | 2.5 | 2.5 | 2.5 | 2.5 | 2.5 | 2.5 | 2.5 | 2.5 | 2.5 | 2.5 | 2.5 | 2.5 | 2.5 | 2.5 | 2.5 | 2.5 | 2.5 2.5 | 2.5 | 2.5 | 2.5 | 2.5 | 4.1 | 3.89 | 3.8 3.1 | 3.1 | 3.1 2.5 | 2.5 | 2.5 | 2.5 | 2.5 | 2.5 | 2.5 |
| 路肩 左側 | 3.0 | 1.6 | 1.6 | 2.1 | 2.0 | 2.0 | 2.2 | 3.0 | 1.5 | 1.5 | 2.0 | 3.5 | 2.5 | 3.0 | 3.0 | 3.0 | 0.5 2.5 | 2.0 | 3.0 | 2.5 | 1.7 | 1.7 | 1.7 | 1.7 | 1.7 | 1.6 | 1.3 | 1.5 | 1.8 | 1.0 | 1.0 | 1.0 |
| 路肩 右側 | 0.5 | 0.5 | 0.5 | 0.5 | 0.5 | 0.5 | 0.5 | 0.5 | 0.5 | 0.5 | 0.5 | 1.0 | 1.5 | 1.5 | 1.5 | 1.5 | 0.5 0.5 | 0.5 | 0.5 | 0.5 | 0.5 | 0.5 | 0.5 | 0.5 | 0.5 | 0.5 | 0.5 | 0.5 | 0.5 | 0.5 | 0.5 | 0.5 |
| 中央分離帯 | | | | | | | | | | | | | | | | | | | | | | | | | | | | | | | | |
| 側溝 左側 | (0.6) | (0.6) | (0.6) | (0.6) | (0.6) | (0.6) | (0.6) | (0.6) | (0.6) | (0.6) | (0.6) | (0.6) | (0.6) | 0.6 | 0.6 | 0.6 | 0.6 0.6 | 0.6 | 0.6 | 0.6 | 0.6 (0.6) | (0.6) | (0.6) | (0.6) | (0.6) | (0.6) | (0.6) | (0.6) | (0.6) | (0.6) 0.0 | | |
| 側溝 右側 | | | 0.0 (0.5) | (0.5) | (0.5) 0.0 | | | | | | | | | | | | | | | | | 0.0 (0.5) | (0.5) | (0.5) (0.6) | (0.6) | (0.6) | 0.0 (0.6) | (0.6) | (0.6) 0.0 | | 0.0 (0.6) | (0.6) | |
| その他 | | | | | | | | | | | | | | | | | | | | | | | | | | | | | | | | |
| 主要工作物 | | | | | | | | | | | | | | | | | | | | | | | | | | | | | | 08060 | | |
| 路面種別 | AS | | | | | | | | | | | | | | | | | | | | | | | | | | | | | | | AS |
| 舗装区間番号 | 1 100.0 | | | 2 100.0 | | | | | | | | | 3 100.0 | | | | | | | | | 4 100.0 | | | | | | 5 22.0 | 6 5.6 | 7 72.4 | | |

① 現道 2 現道(分離) 3 旧道 4 新道 5 専用自歩道

道路台帳修正履歴

| カルテ番号 | 修正内容 | 調整年月日 | 業者名 |
|---|---|---|---|
| | 転記 | 2006.3.31 | 三建調査 |
| 2013-08-035 | 平面図修正 | 2013.5.14 | 三建調査 |
| | ラスベク変換 | 2017.3.31 | 三建調査 |
| 2020-08-013 | 地名変更 | 2020.5.19 | 三建調査 |
| | | | |

| 路線名 | 主要地方道 萩篠生線 | | |
|---|---|---|---|
| 図面名 | 201108031-00 | | |
| 作成年月日 | 2020年5月19日 | | |
| 縮尺 | 1/1000 | 図面番号 | 031-00 |
| 事務所名 | 防府土木建築事務所（阿東分室） | | |