標題	路線コード 012	図面コード 022-00	路 線 名 主要地方道 鹿野吉賀線	県 名 山 口 県	地 名 周南市大字鹿野上	図面番号 22

① 現道 2 現道(分離) 3 旧道 4 新道 5 専用自歩道

平面図 縮尺千分の一

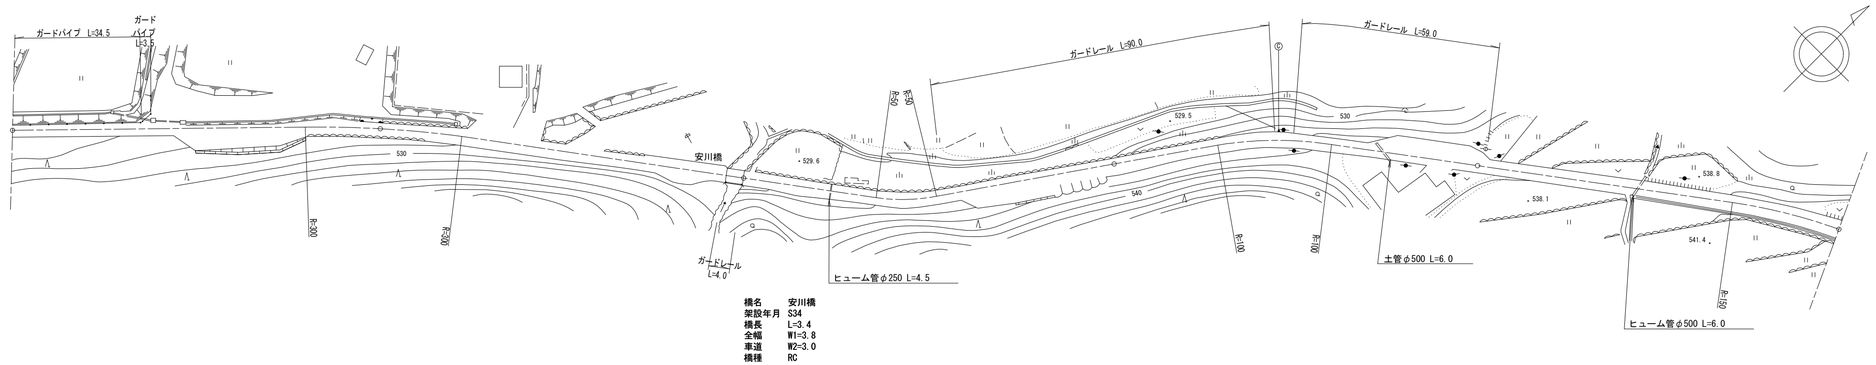

構名 安川橋
架設年月 S34
橋長 L=3.4
全幅 W1=3.8
車道 W2=3.0
構種 RC

区間番号	雪寒	1	2	3	4	5	6	7	8	9	10	11	12	13	14	15	16	17	18	19	20	21	22	23	24	25	26
点間距離		44.0	5.0	24.0	5.0	22.0	22.0	30.0	24.0	8.0	12.0	3.4	5.6	28.0	37.0	20.0	15.0	3.0	70.0	4.0	4.0	19.0	1.0	5.0	65.0	15.0	14.0
全幅員	4.0	4.0	8.0	7.0	4.0	4.15	4.3	4.0	4.2	8.0	3.8	3.8	2.92	4.5	7.0	7.5	4.75	4.2	4.0	5.5	7.0	7.0	7.0	4.0	4.0	4.5	5.0
全幅員内訳 車道	3.0	3.0	6.0	6.0	3.0	3.0	3.0	3.0	3.0	3.0	3.0	3.0	3.0	3.0	3.0	3.0	3.0	3.0	3.0	4.5	6.0	6.0	6.0	3.0	3.0	3.5	4.0
歩道 左側																											
歩道 右側																											
路肩 左側	0.5	0.5	1.0	0.5	0.5	0.5	0.5	0.5	0.5	0.5	0.4	0.4	0.41	0.7	0.5	0.5	0.58	0.6	0.5	0.5	0.5	0.5	0.5	0.5	0.5	0.5	0.5
路肩 右側	0.5	0.5	1.0	0.5	0.5	0.65	0.8	0.5	0.7	4.5	0.4	0.4	0.41	0.8	3.5	4.0	1.17	0.6	0.5	0.5	0.5	0.5	0.5	0.5	0.5	0.5	0.5
中央分離帯																											
側溝 左側																											
側溝 右側																											
その他																											
主要工作物												05299															
路面種別	as																										as

舗装区間番号	1	2	3	4	5	6	7
	100.0	96.0	3.4	0.6	100.0	100.0	100.0

道路台帳修正履歴

カルテ番号	修正内容	調整年月日	業者名
	転記	2006.10.31	ヤマコン
2010-05-008	橋梁諸元変更	2011.03.25	ヤマコン
2019-05-005	ラスベク変換	2020.03.31	ヤマコン

路線名	主要地方道 鹿野吉賀線		
図面名	201205022-00		
作成年月日	2020年3月31日		
縮尺	1/1000	図面番号	22-00
事務所名	周南土木建築事務所		