標題	路線コード 013	図面コード 4-0	路線名 主要地方道萩津和野線	県名	山口県	地名 萩市大字吉部下	図面番号	4

① 現道 2 現道(分離) 3 旧道 4 新道 5 専用自歩道

平面図

縮尺千分の一

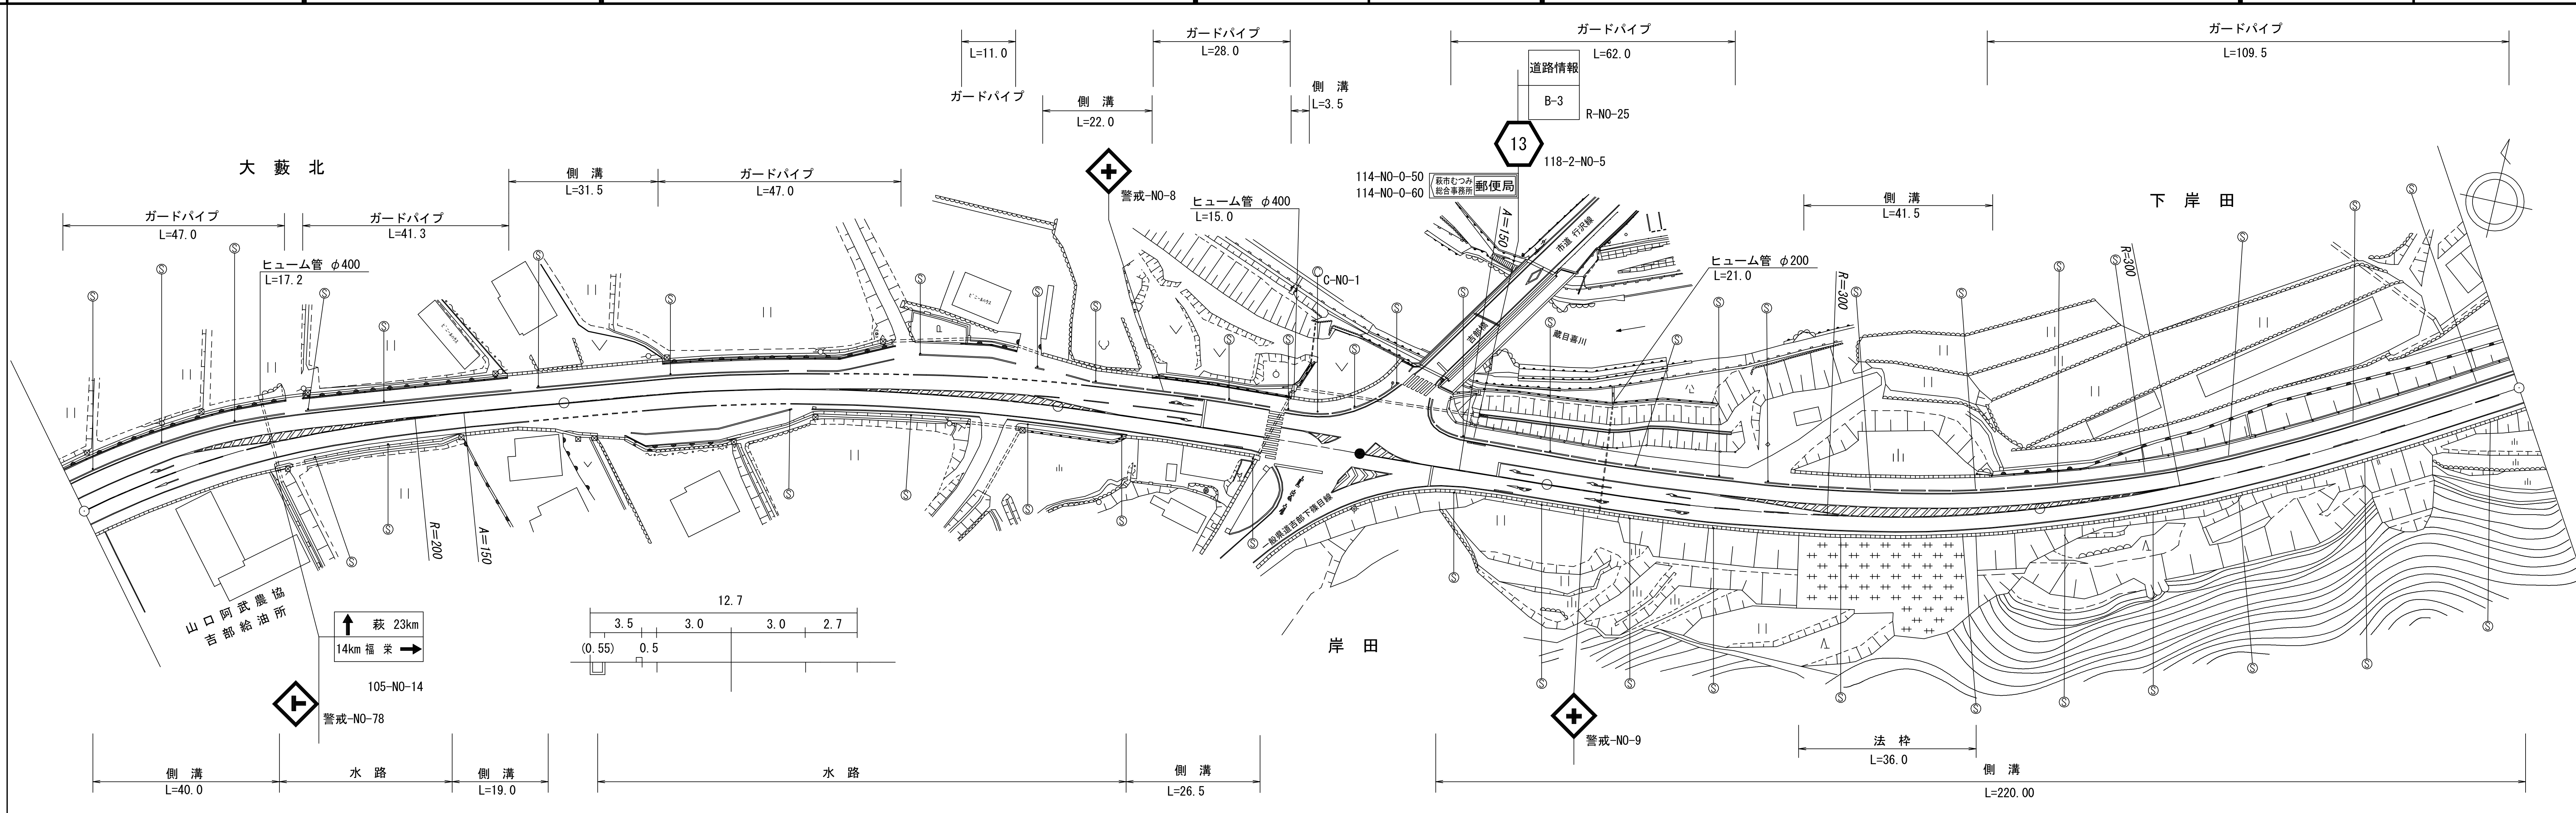

道路台帳修正履歴

カルテ番号	修正内容	調整年月日	業者名
	転記	2006.03.31	富士調査
2021-14-011	平面修正	2022.03.31	富士調査

区間番号: 雪寒; 100.0 / 200.0 / 300.0 / 400.0 / 500.0

区間番号 (終点)	点間距離	全幅員	車道	歩道 左側	歩道 右側	路肩 左側	路肩 右側	中央分離帯	側溝 左側	側溝 右側
起点		14.7	9.1	2.5		0.5	2.6			(0.6)
1	28.0	14.3	8.7	2.5		0.5	2.6			(0.6)
2	12.0	13.6/12.0	8.0	2.5		0.5	2.6/1.0			(0.6)/0.0
3	10.0	11.2	7.2	2.5		0.5	1.0			
4	10.0	10.4	6.6	2.5		0.5	0.8			
5	18.5	10.1/10.7	6.0	2.5		0.5	1.1/1.7			0.0/(0.6)
6	10.5	10.7/11.7	6.0	2.5/3.5		0.5	1.7		0.0/(0.55)	(0.6)
7	1.0	11.7	6.0	3.5		0.5	1.7		(0.55)	(0.6)
8	7.5	12.7/12.1	6.0	3.5		0.5	2.7/2.1		(0.55)	(0.6)/0.0
9	2.5	12.1	6.0	3.5		0.5	2.1		(0.55)	
10	11.5	13.9/14.7	6.0	3.5	0.0/0.8	0.5	3.9		(0.55)	
11	4.5	17.1	6.0	3.5	2.4	0.5	4.7		(0.55)	
12	4.5	17.2/16.2	6.0	3.5/2.5	2.4	0.5	4.8		(0.55)/0.0	
13	10.5	16.0	6.0	2.5	2.4	0.5	4.6			
14	15.0	12.4	6.0	2.5	2.4/0.0	0.5	1.0/3.4			
15	4.0	10.0	6.0	2.5		0.5	1.0			
16	5.0	10.0	6.0	2.5		0.5	1.0			
17	15.5	14.0	6.6	2.5		3.9	1.0			
18	15.5	14.5	7.1	2.5		3.9	1.0			
19	5.0	13.5	7.5	2.5		2.6	0.9			
20	5.0	13.6/14.15	7.7	2.8/3.35		2.3	0.8		0.0/(0.55)	
21	4.0	13.55	7.8	3.2		1.75	0.8		(0.55)	
22	7.0	12.55	8.0	3.15		0.7	0.7		(0.55)	
23	7.5	12.6/13.0	8.2	3.1/3.0		0.6	0.7/1.1		(0.55)/(0.55)	0.0/(0.55)
24	3.5	13.0/12.6	8.3	2.6		0.5	1.2		0.0	(0.55)
25	5.0	12.6	8.5	2.6		0.5	1.0			(0.55)
26	18.0	13.0/12.45	8.6	2.6		0.5	1.3/0.75			(0.55)/0.0
27	5.5	12.45/13.0	8.6	2.6/3.0		0.5	0.75/0.9		0.0/(0.55)	
28	3.5	13.0/12.6	8.6	3.0/2.5		0.5	0.9/1.0		(0.55)/0.0	
29	12.0	12.6	8.6	2.5		0.5	1.0			
30	17.0	13.7/14.2	10.2	2.5		0.5	0.5/1.0			0.0/(0.55)
31	4.0	13.5	9.4	2.5		0.5	1.1			(0.55)
32	7.0	13.2	9.0	2.5		0.5	1.2			(0.55)
33	10.0	13.0	8.8	2.5		0.5	1.2			(0.55)
34	30.0	13.0	8.8	2.5		0.5	1.2			(0.55)
35	19.0	12.5/13.0	8.2	2.5/3.0		0.5	1.3		0.0/(0.55)	(0.55)
36	41.5	12.2/11.7	7.2	3.0/2.5		0.5	1.5		(0.55)/0.0	(0.55)
37	9.5	11.4	6.9	2.5		0.5	1.5			(0.55)
38	8.0	11.2	6.7	2.5		0.5	1.5			(0.55)
39	20.0	10.7	6.0	2.5		0.5	1.7			(0.55)
40	72.0	10.6	6.0	2.5		0.5	1.6			(0.55)

その他

主要工作物

路面種別: AS — AS

舗装区間番号	1	2	3	4	5
延長	100.0	100.0	100.0	100.0	100.0

路線名	主要地方道萩津和野線		
図面名	201314004-00		
作成年月日	2022年3月31日		
縮尺	1/1000	図面番号	04-00
事務所名	萩土木建築事務所		