標題	路線コード 013	図面コード 12-0	路線名 主要地方道萩津和野線	県名 山口県	地名 萩市大字高佐下	図面番号 12

① 現道 2 現道(分離) 3 旧道 4 新道 5 専用自歩道

平面図 縮尺千分の一

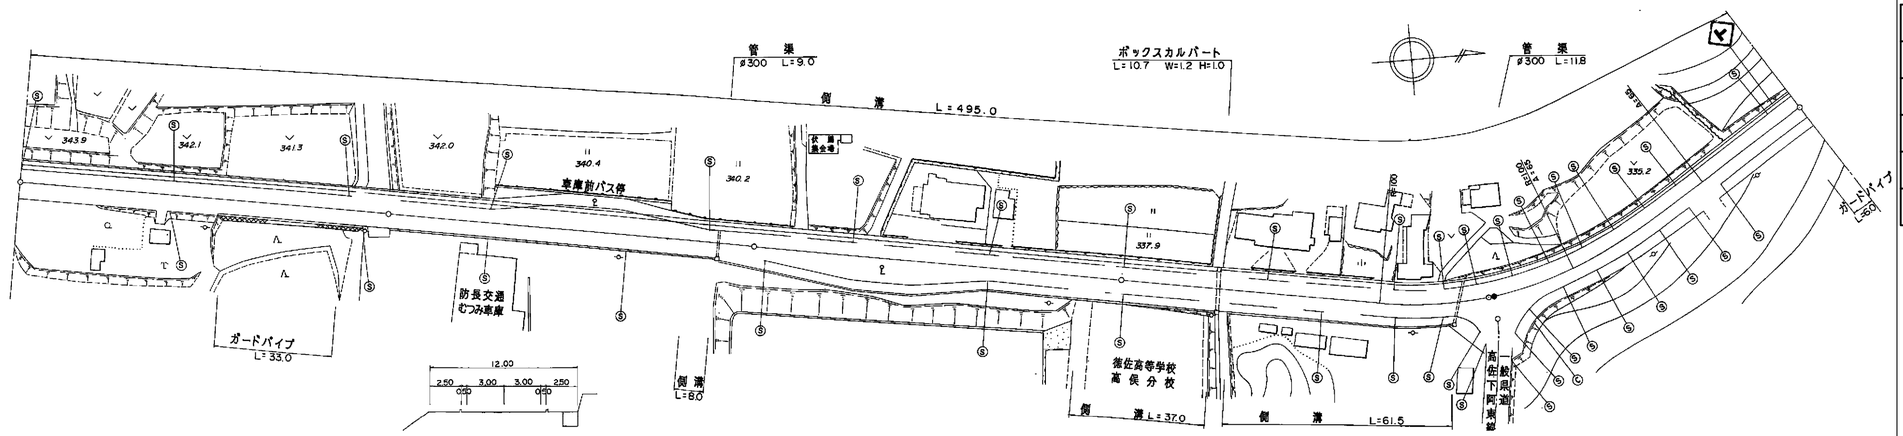

道路台帳修正履歴

カルテ番号	修正内容	調整年月日	業者名
	転記	1995.03.31	富士調査

区間番号: 雪寒 1 2 3 4 5 6 7 8 9 10 11 12 13 14 15 16 17 18 19 20 21 22 23 24 25

点間距離: 100.0 1.0 26.0 20.0 15.0 20.0 5.0 3.0 10.0 3.0 25.0 15.0 20.0 25.5 11.5 26.0 3.0 10.0 31.5 19.0 10.5 1.5 23.0 42.0 33.5

全幅員: 10.0 10.0 10.0 10.4 10.4 13.4 13.4 11.0 11.1 10.1 10.5 9.5 12.0 15.0 15.0 12.0 12.0 12.0 12.0 11.8 11.2 11.7 11.7 11.7 11.7 11.5 11.0 11.0

全幅員内訳 車道: 6.0 6.0 6.0 6.0 9.0 9.0 6.6 6.0 6.0 6.0 6.0 9.0 9.0 6.0 6.0 6.0 6.0 6.0 6.0 6.5 6.5 6.5 6.5 6.5 6.0 6.0

歩道 左側: 2.5 2.5 2.5 2.5 2.5 2.5 2.5 2.5 2.5 2.5 2.5 2.5 2.5 2.5 2.5 2.5 2.3 1.7 1.7 1.7 1.7 1.7 1.5 1.5 1.5

歩道 右側: 0.0 2.5 2.5 2.5 2.5 2.5 2.5 2.5 2.5 2.5 2.5 2.5 2.5 2.5 2.5 2.5 2.5 2.5 2.5 2.5 2.5

路肩 左側: 0.5 0.5 0.5 0.5 0.5 0.5 0.5 0.5 0.5 0.5 0.5 0.5 0.5 0.5 0.5 0.5 0.5 0.5 0.5 0.5 0.5 0.5 0.5 0.5 0.5

路肩 右側: 1.0 1.0 1.0 1.4 1.4 1.4 1.4 1.4 1.5 1.5 1.5 0.73 0.5 0.5 0.5 0.5 0.5 0.5 0.5 0.5 0.5 0.5 0.5 0.5 0.5 0.5 0.5

中央分離帯:

側溝 左側: (1.3) (1.3) (1.3) (1.3) (1.3) (1.3) (1.3) (1.3) (1.3) (1.3) (1.3) (1.3) (1.3) (1.3) (1.3) (1.3) (1.3) (0.7) (0.7) (0.7) (0.7) (0.7) (0.7) (0.7) (0.7) (0.7)

側溝 右側: (0.0) (0.5) (0.5) (0.5) 0.0 (0.0) (0.5) (0.5) (0.5) (0.5) (0.5) (0.5) (0.5) (0.5) (0.5) 0.0

その他:

主要工作物:

路面種別: AS — AS

舗装区間番号: 1 100.0 | 2 100.0 | 3 100.0 | 4 100.0 | 5 1.5 | 6 98.5

路線名	主要地方道萩津和野線
図面名	201314012-00
作成年月日	2009年3月31日
縮尺	1/1000 図面番号 12-00
事務所名	萩土木建築事務所