標題	路線コード 013	図面コード 15-0	路線名 主要地方道萩津和野線	県名 山口県	地名 萩市大字高佐下	図面番号 15

① 現道 2 現道(分離) 3 旧道 4 新道 5 専用自歩道

平面図 縮尺千分の一

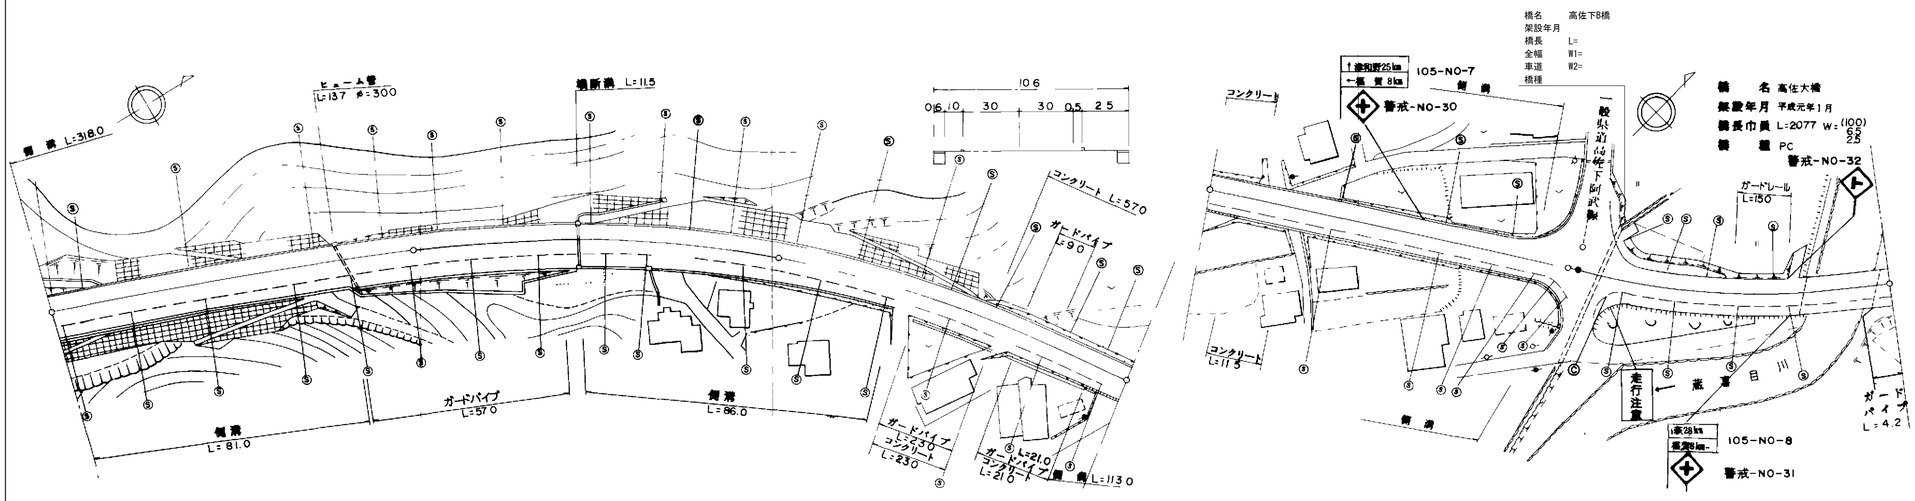

道路台帳修正履歴

カルテ番号	修正内容	調整年月日	業者名
	転記	2006.03.31	富士調査
2015-00-742	橋梁諸元追加	2016.03.31	宇部建設

区間番号: 雪寒 1 2 3 4 5 6 7 8 9 10 11 12 13 14 15 16 17 18 19 20 21 22 23

点間距離: 82.0 18.0 45.0 29.0 26.0 8.5 25.5 60.0 6.0 85.0 4.0 6.0 5.0 3.0 7.0 3.0 3.0 3.0 24.0 8.0 26.0 20.77 2.23

全幅員: 12.5 12.5 12.5 12.5 11.6 11.1 10.6 10.6 10.6 10.6 10.6 10.0 10.0 16.5 20.56 23.0 21.5 19.0 20.0 18.0 12.5 12.5 10.5 10.0 10.0 10.5

全幅員内訳
- 車道: 6.0 6.0 6.0 6.0 6.0 6.0 6.0 6.0 6.0 6.0 6.0 6.0 12.5 16.56 19.0 21.5 17.0 14.0 12.0 6.5 6.5 6.5 6.5 6.5 6.5
- 歩道 左側: 0.0 2.5 2.5 2.5 0.5 0.5
- 歩道 右側: 2.5 2.5 2.5 2.5 2.5 2.5 2.5 2.5 2.5 2.5 2.5 2.5 2.5 2.5 2.5 2.5 2.5 2.5 2.5 2.5 2.5 2.5 2.5 2.5 2.5 2.5
- 路肩 左側: 2.5 2.5 2.5 2.5 2.1 1.7 1.6 1.6 1.6 1.6 1.6 1.0 1.0 1.0 1.0 1.0 0.5 0.5 0.5 0.5 0.5 1.0 1.0 0.5 0.5 1.0
- 路肩 右側: 1.5 1.5 1.5 1.5 1.0 0.9 0.5 0.5 0.5 0.5 0.5 0.5 0.5 0.5 0.5 0.5 0.5 0.5 0.5 0.5 0.5 0.5 0.5 0.5 0.5 0.5
- 中央分離帯:

側溝
- 左側: (0.6) (0.6) (0.6) (0.6) (0.6) (0.6) (0.6) (0.6) (0.6) (0.6) (0.6) 0.0
- 右側: (0.5) (0.5) 0.0 (0.5) 0.0 (0.5) (0.5) (0.6) 0.0 0.0 (0.6) (0.6) (0.6) (0.6) 0.0

その他: 3.0 9.5 12.0 11.5 6.0 4.0

主要工作物: 08078

路面種別: AS — AS

舗装区間番号: 1 100.0 / 2 100.0 / 3 100.0 / 4 100.0 / 5 3.0 / 6 74.0 / 7 20.8 / 8 2.2

路線名	主要地方道萩津和野線		
図面名	201314015-00		
作成年月日	2016年3月31日		
縮尺	1/1000	図面番号	15-00
事務所名	萩土木建築事務所		