標題	路線コード 013	図面コード 21-0	路線名 主要地方道萩津和野線	県名 山口県	地名 萩市大字高佐上	図面番号 21

① 現道 2 現道(分離) 3 旧道 4 新道 5 専用自歩道

平面図 縮尺千分の一

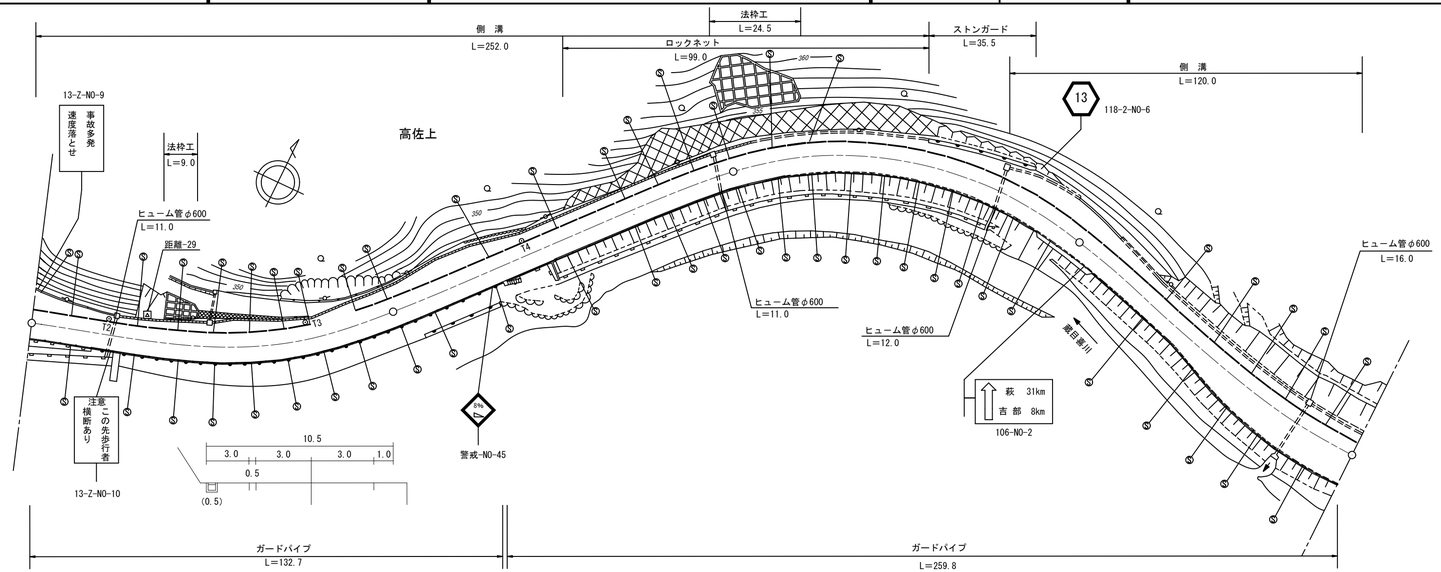

区間	番号	雪寒	1	2	3	4	5	6	7	8	9	10	11	12	13	14	15	16	17	18	19	20	21	22	23	24	25	26	27
点間距離				10.0	12.0	9.0	18.0	6.0	13.0	10.0	13.0	9.0	4.0	13.0	10.0	14.0	53.0	6.0	52.0	22.0	7.0	12.0	7.0	8.0	17.0	13.0	16.0	17.0	13.0	10.0
全幅員			12.9	10.9	9.8	10.0	11.0	12.0	10.8	10.0	11.0	11.4	11.6	13.1	12.8	10.5	10.8	11.0	11.6 10.7	12.5	13.4	13.6 13.0	12.8	11.5 12.0	10.5	10.5	13.3	15.0	15.3	15.1
全幅員内訳	車道		6.0	6.0	6.0	6.0	6.0	6.0	6.0	6.0	6.0	6.0	6.0	6.0	6.0	6.0	6.3	6.5	6.5	6.5	6.5	6.0	6.0	6.0	6.0	6.0	6.0	6.0	6.0	6.0
	歩道 左側				0.0 2.3	2.5	3.5	4.5	3.3	2.5	3.5	3.9	4.1	5.6	5.3	3.0	3.0	3.0	3.6 2.7	4.5	5.4	6.1 5.5	5.3	4.0 4.5	3.0	3.0	3.0	3.0	3.0	3.0
	歩道 右側																													
	路肩 左側		5.9	3.9	2.8 0.5	0.5	0.5	0.5	0.5	0.5	0.5	0.5	0.5	0.5	0.5	0.5	0.5	0.5	0.5	0.5	0.5	0.5	0.5	0.5	0.5	0.5	0.5	0.5	0.5	0.5
	路肩 右側		1.0	1.0	1.0	1.0	1.0	1.0	1.0	1.0	1.0	1.0	1.0	1.0	1.0	1.0	1.0	1.0	1.0	1.0	1.0	1.0	1.0	1.0	1.0	1.0	3.8	5.5	5.8	5.6
	中央分離帯																													
側溝	左側		0.35	0.35	0.35 (0.5)	(0.5)	(0.5)	(0.5)	(0.5)	(0.5)	(0.5)	(0.5)	(0.5)	(0.5)	(0.5)	(0.5)	(0.5)	(0.5)	(0.5) 0.0	0.0 (0.5)	(0.5)	(0.5) 0.6	0.6	0.6 (0.5)	(0.5)	(0.5)	(0.5)	(0.5)	(0.5)	(0.5)
	右側																													
その他																														
主要工作物																														
路面種別			AS																											AS
舗装区間	番号		1 100.0														2 100.0													
																		3 100.0												
																								4 94.0						

道路台帳修正履歴

カルテ番号	修正内容	調整年月日	業者名
	転記	2008.03.31	富士調査
2009-14-011	道路拡幅	2009.03.31	富士調査
2012-14-016	道路拡幅	2012.03.31	富士調査
2015-14-015	災害法枠工	2015.03.31	富士調査
2020-14-027	路側標識文字変更	2020.03.31	富士調査

路線名	主要地方道萩津和野線		
図面名	201314021-00		
作成年月日	2021年3月31日		
縮尺	1/1000	図面番号	21-00
事務所名	萩土木建築事務所		