標題	路線コード 015	図面コード 10-0	路線名 主要地方道岩国玖珂線	県名 山口県	地名 岩国市牛野谷町一丁目	図面番号 10

① 現道 2 現道(分離) 3 旧道 4 新道 5 専用自歩道

平面図 縮尺千分の一

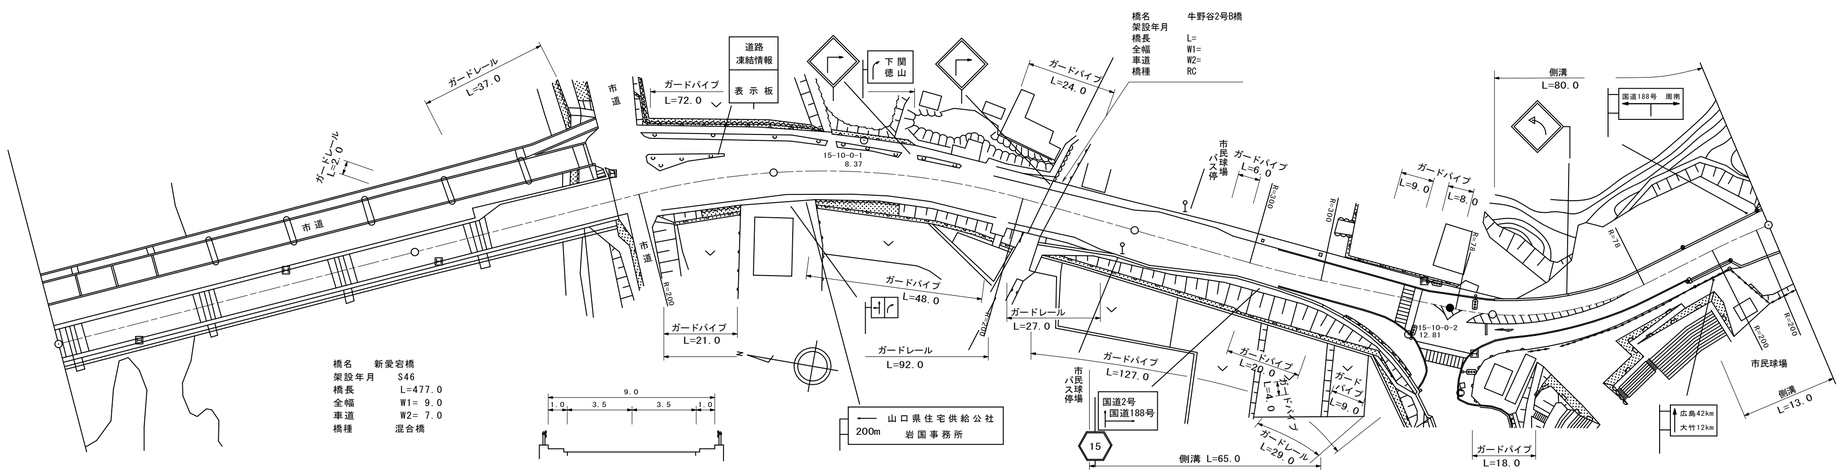

道路台帳修正履歴

カルテ番号	修正内容	調整年月日	業者名
2008-02-037	案内標識追加2箇所	2009年3月31日	錦測量
2009-02-356	橋梁諸元変更	2010年3月31日	錦測量
2015-00-039	橋梁諸元追加	2016.03.31	田中技研

区間番号: 1 (100.0), 2 (56.0), 3 (44.0), 4 (100.0), 5 (88.3), 6 (11.7), 7 (80.0)

区間番号	1	2	3	4	5	6	7	8	9	10	11	12	13	14	15	16	17	18	19	20	21	22	23	24	25	26	27	28	29
点間距離	100.0	19.0	7.0	30.0	11.0	12.0	9.0	12.0	6.0	44.0	35.0	5.0	3.0	7.0	6.0	15.0	7.0	22.0	5.0	33.3	11.7	9.0	10.0	5.0	5.0	5.0	26.0	7.0	13.0
全幅員	9.0	9.0	9.0 12.0	12.0	11.5 25.0	23.0	22.0	20.33	19.5	15.5	15.5	16.5 17.0		16.73	16.5	15.5	14.5	15.0	15.5	15.0 15.5	15.5	14.5	13.5	12.5	12.0	11.0	11.0	11.0 12.0	13.0
全幅員内訳 車道	7.0	7.0	7.0	10.0	9.0	9.0	9.0	9.0	9.0	9.0	9.0	9.0	9.5	9.77	10.0	9.5	9.0	9.0	9.0	9.0	9.0	8.5	8.0	7.5	7.0	6.5	6.0	6.0	6.0
歩道 左側					0.0 3.5	[2] 3.5	[2] 3.5	[2] 3.5	[2] 3.5	[2]	3.0	2.5	2.5 2.0	1.46	1.0	1.0	2.0	2.5	2.5	2.0	1.0 0.0								0.0
歩道 右側					0.0 1.5	1.5	1.5	1.5	1.5		1.5	2.0	2.5 2.5	1.96	1.5	2.0	2.5	2.5	3.0	3.0 3.5	3.5	3.5	3.5	3.0	3.0	2.5	2.5	2.5 3.0	3.5
路肩 左側	1.0	1.0	1.0 4.0	1.0	0.5 5.5	6.5	7.0 7.5	5.83	5.0	1.0	1.0	1.0	1.0 1.0	1.54	2.0	1.5	0.5	0.5	0.5	0.5	0.5 1.5	1.5	1.5	1.5	1.5	1.5	2.0	2.0	2.5
路肩 右側	1.0	1.0	1.0	1.0	2.0 0.5	0.5	0.5	0.5	0.5	1.0	1.0	1.0	1.5 2.0	2.0	2.0	1.5	0.5	0.5	0.5	0.5	1.5	1.0	0.5	0.5	0.5	0.5	0.5	0.5 1.0	1.0
中央分離帯					0.0 5.0	2.0	0.5 0.0																						0.0
側溝 左側																					0.0 (0.5)	(0.5)	(0.5)	(0.5)	(0.5)	(0.5)	(0.5)	(0.5)	(0.5)
側溝 右側												0.0 (0.5)	(0.5)	(0.5)	(0.5)	(0.5)	(0.5)	(0.5)	(0.5) 0.0									0.0 (0.5)	(0.5)
その他																													
主要工作物	2331	2331	2331	2331																									
路面種別	AS																												AS

舗装区間番号	1	2	3	4	5	6	7
	100.0	56.0	44.0	100.0	88.3	11.7	80.0

路線名	主要地方道岩国玖珂線		
図面名	201502010-00		
作成年月日	2016年3月31日		
縮尺	1/1000	図面番号	10
事務所名	岩国土木建築事務所		