標題	路線コード 015	図面コード 12-0	路線名 主要地方道岩国玖珂線	県名 山口県	地名 岩国市牛野谷町一丁目　平田一丁目	図面番号 12

① 現道　2 現道(分離)　3 旧道　4 新道　5 専用自歩道

平面図　縮尺千分の一

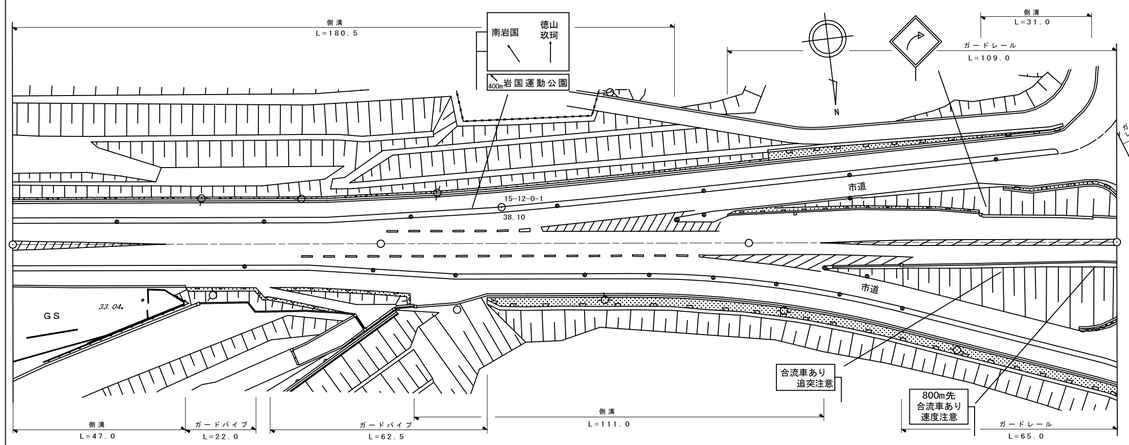

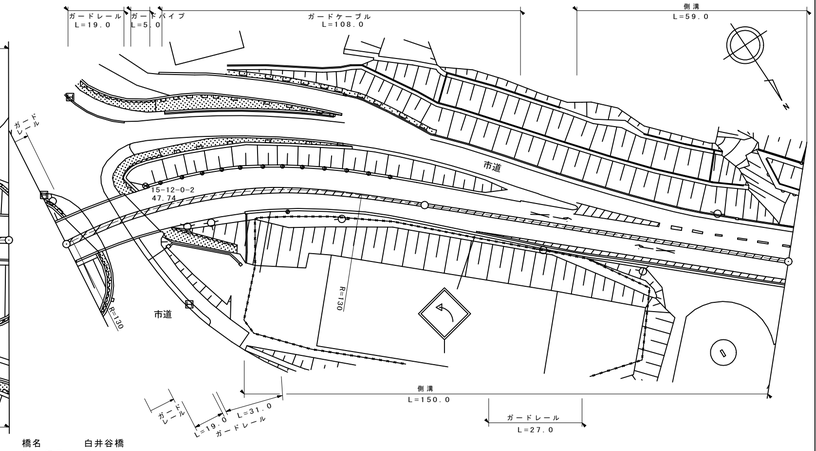

橋名	白井谷橋
架設年月	S45
橋長	L=17.8
全幅	W1=11.6
車道	W2= 6.0
橋種	PC橋

区間番号		1	2	3	4	5	6	7	8	9	10	11	12	13	14	15	16	17	18	19	20	21	22	23	24	25	26	27	28	29	30
点間距離			8.0	8.0	8.0	8.0	8.0	7.0	33.5	19.5	8.5	12.0	8.5	51.5	10.0	4.0	5.5	19.5	31.5	11.0	31.0	7.0	4.2	17.8	28.0	33.5	16.5	25.0	16.0	9.5	21.5	28.0
全幅員		23.5	23.5	23.5	23.5	23.5	23.5	23.5	23.5	25.58	26.5 30.5	30.0	28.0	33.5 20.0	21.0	23.0	23.99	27.5 14.5	14.5	13.0	12.0	11.76	11.6	11.6	12.5	11.0	11.2	11.5	12.0 20.0	19.0	17.0	16.5
全幅員内訳	車道	9.0	8.5	8.0	7.5	7.0	6.5	6.0	6.0	6.0	6.0	6.0	6.0	6.0	6.0	6.0	6.0	6.0	6.0	6.0	6.0	6.0	6.0	6.0	6.0	6.0	6.0	6.0	6.0	6.0	6.0	6.0
	歩道 左側	6.0	[2] 6.0	[2] 6.0	[2] 6.0	[2] 6.0	[2] 6.0	[2]	[2]	[2]	[2]	[2]	[2]	6.0 0.0															0.0 1.5	1.5	1.5	1.5
	歩道 右側	6.0	[2] 6.0	[2] 6.0	[2] 6.0	[2] 6.0	[2] 6.0	[2]	[2]	[2]	[2]	[2]	[2]	6.0	[2] 6.0	[2] 6.0	[2] 6.0	[2]	[2]	[2]	[2]	[2]	6.0 6.0									0.0
	路肩 左側	1.25	1.5	1.75	2.0	2.25	2.5	2.75	2.75	3.79	4.25	4.75	5.0	10.5 3.0	3.0	4.5	4.83	6.0	6.0	3.5	3.0	2.88	2.8	2.8	3.0	2.0	2.0	2.0	2.0 8.5	7.5	5.5	5.0
	路肩 右側	1.25	1.5	1.75	2.0	2.25	2.5	2.75	2.75	3.79	4.25	4.75	5.0	5.0	6.0	6.5	7.16	9.5 2.5	2.5	3.5	3.0	2.88	2.8	2.8	3.5	3.0	3.2	3.5	4.0	4.0	4.0	4.0
	中央分離帯																															
側溝	左側	(0.5)	(0.5)	(0.5)	(0.5)	(0.5)	(0.5)	(0.5)	(0.5)	(0.5)	(0.5)	(0.5)	(0.5)	(0.5) 0.0					0.0 (0.5)		(0.5) 0.0								0.0 (0.5)	(0.5)	(0.5)	(0.5)
	右側	(0.5)	(0.5)	(0.5)	(0.5)	(0.5)	(0.5)	(0.5) 0.0		0.0 (0.5)	(0.5)	(0.5)	(0.5)	(0.5)	(0.5)	(0.5)		(0.5) 0.0							0.0 (0.5)	(0.5)	(0.5)	(0.5)	(0.5)	(0.5)	(0.5)	(0.5)
その他																																
主要工作物																							2332									
路面種別		AS																														AS
舗装区間番号		1 100.0						2 100.0						3 100.0							4 4.2		5 17.8	6 78.0				7 100.0				

道路台帳修正履歴

カルテ番号	修正内容	調整年月日	業者名
2008-02-039	周辺部変更	2009年3月31日	錦測量
2009-02-357	橋梁諸元変更	2010年3月31日	錦測量

路線名	主要地方道岩国玖珂線
図面名	201502012-00
作成年月日	2009年3月31日
縮尺	1/1000
図面番号	12
事務所名	岩国土木建築事務所