標題	路線コード 015	図面コード 15-0	路 線 名 主要地方道岩国玖珂線	県 名 山 口 県	地 名 岩国市川西二丁目 川西三丁目	図面番号 15

① 現道 2 現道(分離) 3 旧道 4 新道 5 専用自歩道

平面図 縮尺千分の一

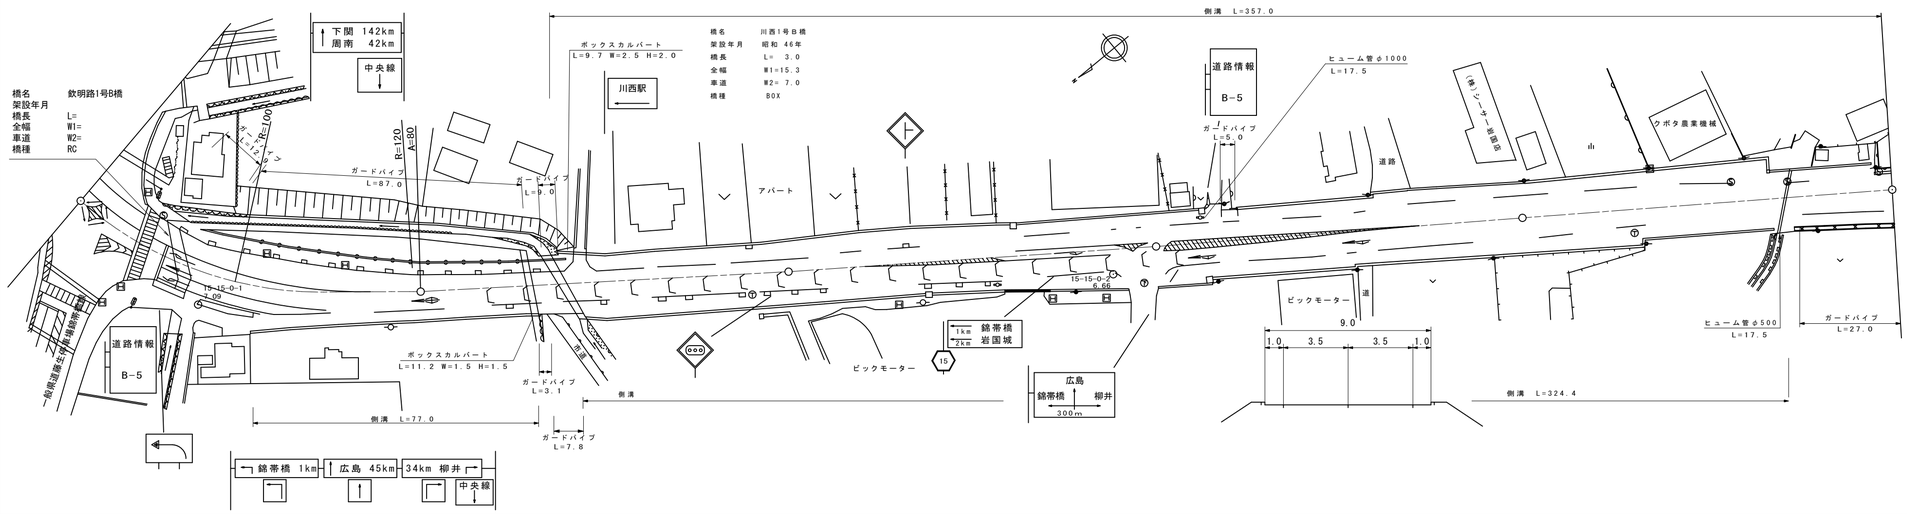

区間番号

区間番号	点間距離	全幅員	車道	歩道 左側	歩道 右側	路肩 左側	路肩 右側	中央分離帯	側溝 左側	側溝 右側	その他	主要工作物	路面種別	舗装区間番号
1	20.0	32.4	14.0	3.5	5.5	4.7	4.7						AS	1 100.0
2	10.0	32.4	14.0	3.5	5.5	4.7	4.7							
3	25.0	24.5	14.0	[1]	[2]	0.75	0.75							
4	3.5	24.5	14.0	3.5 [1]	5.5 [1]	0.75	0.75		0.0	0.0				
5	3.4	23.9	13.5	3.5 [1]	5.4 [1]	0.75	0.75		0.6	0.6				
6	3.5	23.2	13.0	3.5 [1]	5.2 [1]	0.75	0.75		0.6	(0.6)				
7	3.4	22.6	12.5	3.5 [1]	5.0 [1]	0.75	0.75		0.6	(0.6)				
8	3.5	21.3	11.5	3.5 [1]	4.8 [1]	0.75	0.75		0.6	(0.6)				
9	3.5	21.3	11.0	3.5 [1]	4.6 [1]	0.75	0.75		0.6	(0.6)				
10	3.4	20.7	10.5	3.5 [1]	4.7 [1]	0.75	0.75		0.6	(0.6)				
11	3.5	20.1	10.0	3.5 [1]	4.5 [1]	0.75	0.75		0.6	(0.6)				
12	3.4	19.5	9.5	3.5 [1]	4.6 [1]	0.75	0.75		0.6	(0.6)				
13	3.5	18.8	9.0	3.5 [1]	4.3 [1]	0.75	0.75		0.6	(0.6)				
14	3.4	18.2	8.5	3.5 [1]	4.2 [1]	0.75	0.75		0.6	(0.6)				
15	3.5	17.6	8.0	3.5 [1]	4.1 [1]	0.75	0.75		0.6	(0.6)				
16	3.4	17.1	7.5	3.5 [1]	3.9 [1]	0.95	0.75		0.6	(0.6)				
17	3.5	16.3		3.5	3.8	0.75	0.75		0.6	(0.6)				
18	30.0	15.8	7.0	[1]	[1]	0.75	0.75		(0.6) 0.0	(0.6) 0.0				
19	10.0	15.3	7.0	3.5 [1]	3.3 [1]	0.75	0.75		0.0	0.0		2333		
	3.0	18.4	7.0	4.6	3.3	0.75	0.75		0.6	0.6				
20	57.0	17.8	7.0	[1]	[1]	0.75	0.75		(0.6)	(0.6)				2 40.0
21	11.0	18.7	7.5	[1] 5.0	[1] 4.3	0.75	0.75		(0.6)	(0.6)				3 3.0
22	11.0	19.6	8.0	[1] 4.6	[1] 5.1	0.75	0.75		(0.6)	(0.6)				4 57.0
23	11.0	19.6	8.5	[1] 4.2	[1] 5.9	0.75	0.75		(0.6)	(0.6)				5 100.0
24	11.0	19.6	9.0	[1] 3.9	[1] 5.7	0.75	0.75		(0.6)	(0.6)				
25	11.0	18.8	9.5	[1] 3.5	[1] 5.6	0.75	0.75		(0.6)	(0.6)				
26	10.0	17.9	9.5	[1] 3.1	[1] 4.7	0.75	0.75		(0.6)	(0.6)				
27	35.0	20.07	9.5	[1] 3.8	[1] 3.8	0.75	0.75		(0.6)	(0.6)				
28	15.0	21.0	9.5	[1] 4.1	[1] 5.27	0.75	0.75		(0.6)	(0.6)				6 100.0
29	38.5	19.5	9.0	4.4	4.5	0.8	0.8		(0.6)	(0.6)				
30	5.0	19.9	8.5	4.0	3.9	1.5	1.0		(0.6)	(0.6)				
31	31.6	20.0	8.0	4.0	4.5	2.0	1.5		(0.6)	(0.6)				
32	9.9	20.24	7.88	4.12	4.86	1.88	1.5		(0.6)	(0.6)				
33	31.2	21.0	7.5	4.5	6.0	1.5	1.5		(0.6)	(0.6)				7 100.0
34	11.6	19.4	7.0	5.4	4.0	1.5	1.5		(0.6)	(0.6)				
35	14.0	19.82	7.0	6.1	4.0	1.36	1.36		(0.6)	(0.6)				
36	10.6	20.0	7.0	7.0	4.0	1.0	1.0		(0.6)	(0.6) 0.0				
37		16.0		3.7		0.65	0.65							
38	28.1	16.7	7.0	3.7	3.7	1.0	1.3		(0.6)	(0.6)			AS	
	4.5	14.2	7.0	0.0		2.2	1.3							
		14.2				2.2								

道路台帳修正履歴

カルテ番号	修正内容	調整年月日	業者名
	転記	2005年3月31日	錦測量
2008-02-042	案内標識変更1箇所	2009年3月31日	錦測量
2009-02-036	周辺部修正・追加	2010年3月31日	錦測量
2015-00-041	橋梁諸元追加	2016.03.31	田中技研

路線名	主要地方道岩国玖珂線		
図面名	201502015-00		
作成年月日	2016年3月31日		
縮尺	1/1000	図面番号	15
事務所名	岩国土木建築事務所		