標題	路線コード 015	図面コード 16-0	路線名 主要地方道岩国玖珂線	県名 山口県	地名 岩国市川西三丁目	図面番号 16

① 現道 2 現道(分離) 3 旧道 4 新道 5 専用自歩道

平面図 縮尺千分の一

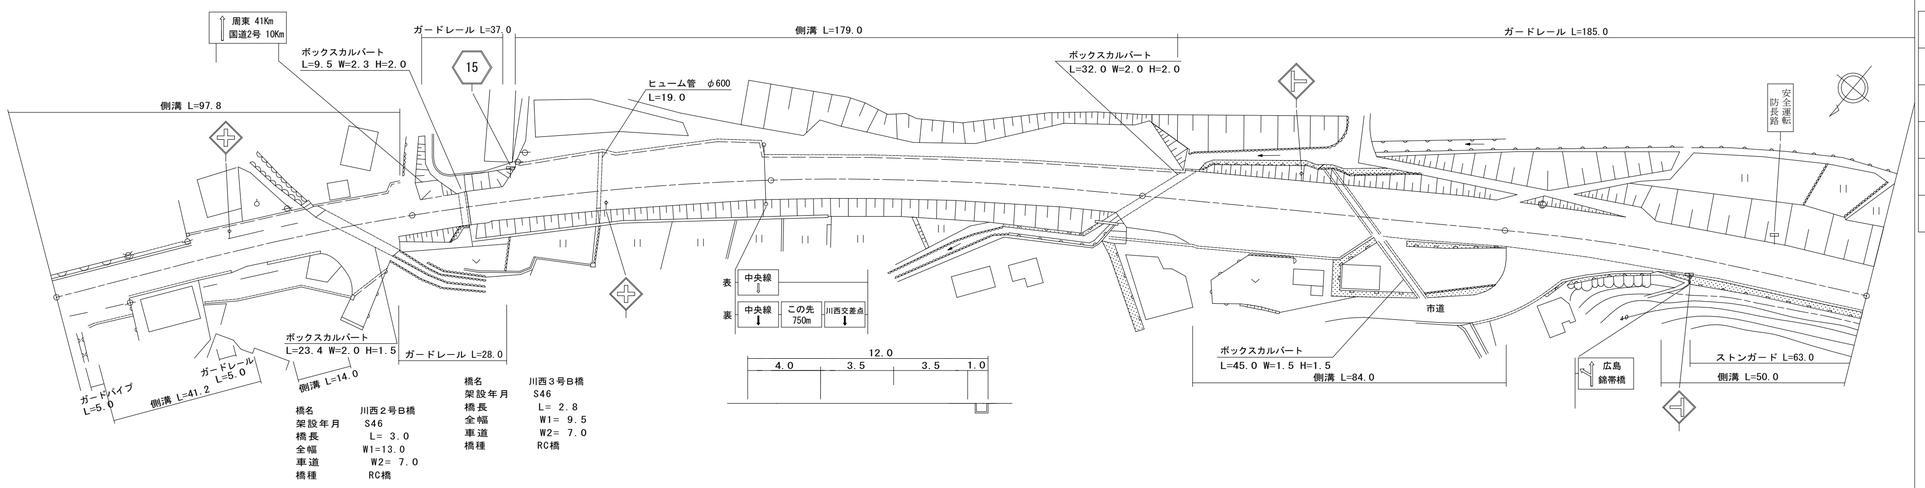

道路台帳修正履歴

カルテ番号	修正内容	調整年月日	業者名
	転記	2007年3月31日	錦測量
2009-02-358	橋梁諸元変更	2010年3月31日	錦測量
2022-02-011	ベクタ変換	2023年3月31日	錦測量

100.0 200.0 300.0 400.0 500.0

区間番号	点間距離	全幅員	全幅員内訳 車道	歩道 左側	歩道 右側	路肩 左側	路肩 右側	中央分離帯	側溝 左側	側溝 右側	その他	主要工作物	路面種別	舗装区間番号
1	6.3	14.2	7.0		3.7	2.2	1.3		(0.6)				AS	1 78.8
		14.4	7.0		3.7	2.2	1.5		(0.6)	0.0 (0.6)				
		15.0			4.3									
2	12.5	15.3	7.0		3.7	2.3	2.3		(0.6)	(0.6)				
		10.3			0.0	1.65	1.65							
3	19.7	10.3	7.0	0.0	3.7	1.65	1.65		(0.6)	(0.6)				
		12.4		3.7		0.7	1.0		(0.6)	(0.6)				
4	9.0	12.4	7.0	3.7		0.7	1.0		(0.6)	(0.6)				
5	10.3	12.5	7.0	3.7		0.8	1.0		(0.6)	0.6 (0.6)				
		13.0					1.5							
6	14.0	13.0	7.0	3.7		0.8	1.5		(0.6)	(0.6)				
7	7.0	13.0	7.0	3.7		0.8	1.5		(0.6)	(0.6)				
8	3.0	13.0	7.0	3.7		0.8	1.5		(0.6)	(0.6)		2334		
9	12.0	13.0	7.0	3.7		0.8	1.5		(0.6)	(0.6)				
		14.8	7.0	5.5		0.8	1.5			0.0				
10	4.0	14.8	7.0	5.5		0.8	1.5							
11	2.2	14.8	7.0	5.5		0.8	1.0							
12	2.3	14.8	7.0	5.5		1.5	1.0							
13	12.7	9.5	7.0	0.0		1.5	1.0					2335		
14	2.8	9.5	7.0			1.5	1.0							
15	10.2	10.0	7.0			2.0	1.0							
16	4.0	15.5	7.0			7.5	1.0		0.0 (0.6)					
17	52.0	17.0	7.0			9.0	1.0		(0.6)					2 3.0
18	12.0	16.0	7.0			8.0	1.0		(0.6)					3 18.2
19	4.0	12.5	7.0			4.5	1.0		(0.6)					
20	93.0	12.5	7.0			4.5	1.0		(0.6)					4 15.0
21	4.0	16.0	7.0			4.5	4.5		(0.6)					5 2.8
22	3.0	16.43	7.0			4.5	4.93		(0.6)					
23	11.0	18.0	7.0			4.5	6.5		(0.6)					6 82.2
24	5.0	20.5	7.0			4.5	9.0		0.0 (0.6)	0.0 (0.6)				
25	39.0	20.0	7.0			4.5	8.5			(0.6)				7 100.0
26	8.0	13.5	7.0			4.5	2.0			(0.6)				
27	37.0	12.5	7.0			4.0	1.5			(0.6) 0.0				8 100.0
28	21.0	12.0	7.0			4.0	1.0							
29	20.0	12.5	7.0			4.0	1.5			0.0 (0.6)				9 100.0
30	36.0	13.5	7.0			4.5	2.0			(0.6)				
31	23.0	12.5	7.0	0.0	0.0	4.0	1.5			(0.6)			AS	

路線名	主要地方道岩国玖珂線
図面名	201502016-00
作成年月日	2023年3月31日
縮尺	1/1000 図面番号 16
事務所名	岩国土木建築事務所