標題	路線コード 015	図面コード 19-0	路 線 名 主要地方道岩国玖珂線	県 名 山 口 県	地 名 岩国市柱野	図面番号 19

① 現道 2 現道(分離) 3 旧道 4 新道 5 専用自歩道

平面図 縮尺千分の一

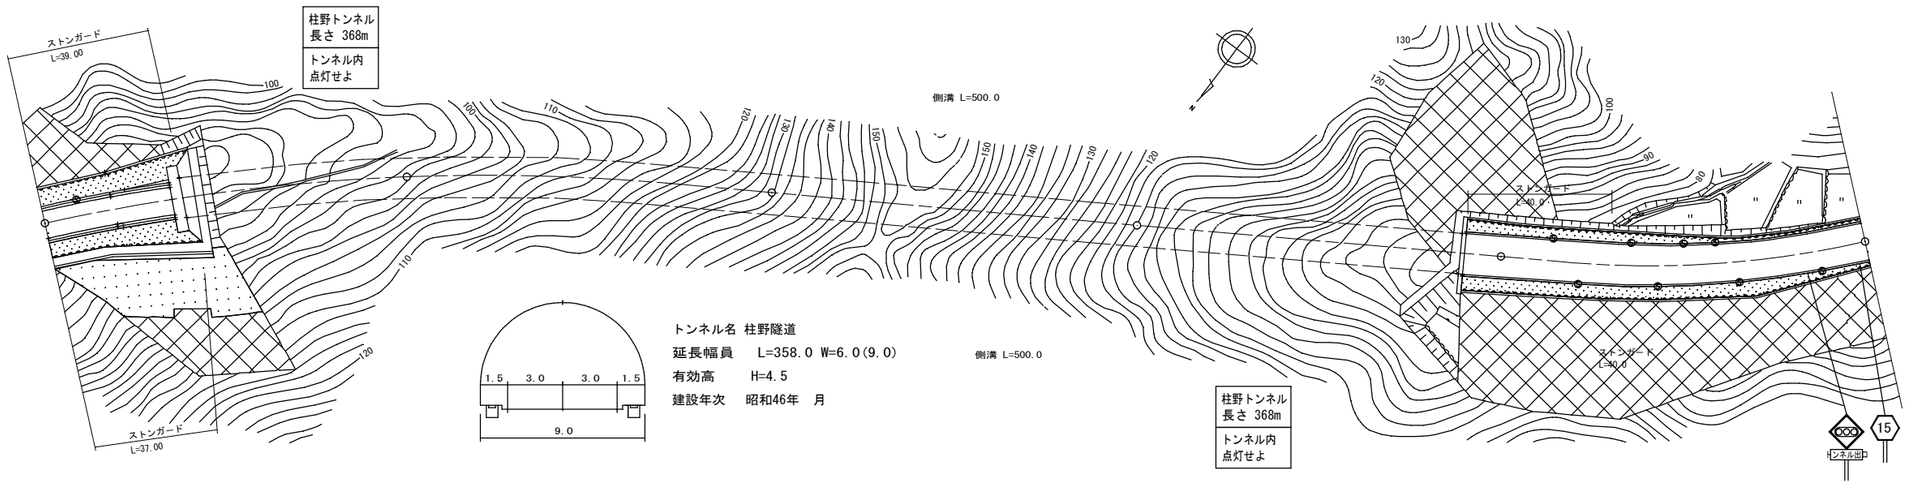

区間番号	1	2	3	4	5	6	7	8	9
距離		20.0	15.0	65.0	100.0	100.0	93.0	7.0	63.0
全幅員	9.0	9.5	10.0 9.0	9.0	9.0	9.0	9.0 10.0	11.5	11.0	11.0
全幅員内訳 車道	7.0	6.5	6.0	6.0	6.0	6.0	6.0	6.5	7.0	7.0
歩道 左側										
歩道 右側							0.0 1.2	1.2	1.2	1.2
路肩 左側	1.0	1.5	2.0 1.5	1.5	1.5	1.5	1.5 2.0	2.5	2.0	2.0
路肩 右側	1.0	1.5	2.0 1.5	1.5	1.5	1.5	1.5 0.8	1.3	0.8	0.8
中央分離帯										
側溝 左側	(0.6)	(0.6)	(0.6)	(0.6)	(0.6)	(0.6)	(0.6)	(0.6)	(0.6)	(0.6)
側溝 右側	(0.6)	(0.6)	(0.6)	(0.6)	(0.6)	(0.6)	(0.6)	(0.6)	(0.6)	(0.6)
その他										
主要工作物			T8002	T8002	T8002	T8002				
路面種別	AS		AS/Co				Co/AS			AS
舗装区間番号	1 35.0		2 65.0	3 100.0	4 100.0	5 93.0	6 7.0	7 100.0		

道路台帳修正履歴

カルテ番号	修正内容	調整年月日	業者名
	転記	2007年3月31日	錦測量
2009-02-361	トンネル諸元変更	2010年3月31日	錦測量
2019-02-014	案内標識変更	2020年3月31日	錦測量

路線名	主要地方道岩国玖珂線		
図面名	201502019-00		
作成年月日	2020年3月31日		
縮尺	1/1000	図面番号	19
事務所名	岩国土木建築事務所		