標題	路線コード 015	図面コード 22-0	路 線 名 主要地方道岩国玖珂線	県 名 山 口 県	地 名 岩国市柱野	図面番号 22

① 現道 2 現道(分離) 3 旧道 4 新道 5 専用自歩道

平面図 縮尺千分の一

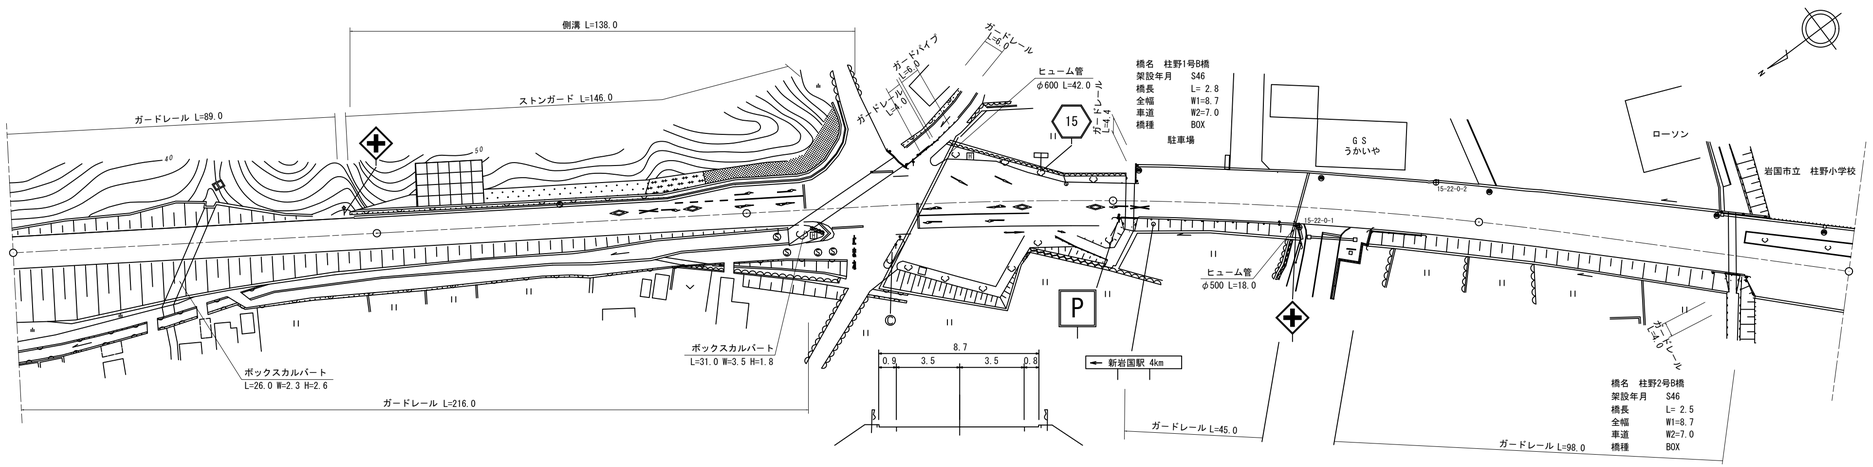

区間番号	1	2	3	4	5	6	7	8	9	10	11	12	13	14	15	16	17	18	19	20	21	22	23	24	25	26
点間距離		92.0	8.0	56.0	22.0	10.0	12.0	4.0	15.0	5.0	6.0	13.0	9.0	16.0	7.0	11.0	13.0	1.0	2.0	4.0	2.8	31.2	60.0	45.0	22.5	2.5	30.0
全幅員	9.0	9.5	10.21	11.0	10.0	10.0	11.51	12.0	12.0	16.5	28.0	31.0	28.5	34.0	18.0	15.0	14.5	13.17	10.5	8.7	8.7	10.0	9.42	9.0	8.7	8.7	8.7
全幅員内訳 車道	7.0	7.0	7.0	7.0	7.0	7.0	7.0	7.0	7.0	7.0	7.0	7.0	7.0	7.0	7.0	7.0	7.0	7.0	7.0	7.0	7.0	7.0	7.0	7.0	7.0	7.0	7.0
歩道 左側																											
歩道 右側																											
路肩 左側	1.0	1.0	1.65	2.0	1.5	1.5	3.38	4.0	4.0	4.0	10.5	12.5	6.0	7.0	4.0	1.0	1.0	1.0	1.0	0.9	0.9	1.5	1.21	1.0	0.9	0.9	0.9
路肩 右側	1.0	1.5	1.56	2.0	1.5	1.5	1.13	1.0	1.0	5.5	10.5	11.5	15.5	20.0	7.0	7.0	6.5	5.17	2.5	0.8	0.8	1.5	1.21	1.0	0.8	0.8	0.8
中央分離帯																											
側溝 左側		0.0 (0.6)	(0.6)	(0.6)	(0.6)	(0.6)	(0.6) (0.6)		(0.6)	(0.6)	(0.6) 0.0																
側溝 右側																											
その他																											
主要工作物																		2337							2338		
路面種別	AS																										AS
舗装区間番号	1 100.0		2 100.0						3 100.0								4 6.0	5 2.8				6 91.2					7 100.0

道路台帳修正履歴

カルテ番号	修正内容	調整年月日	業者名
	転記	2005年3月31日	錦測量
2020-02-010	ガードレール撤去 周辺部変更	2021年3月31日	錦測量

路線名	主要地方道岩国玖珂線		
図面名	201502022-00		
作成年月日	2021年3月31日		
縮尺	1/1000	図面番号	22
事務所名	岩国土木建築事務所		