標題	路線コード 015	図面コード 23-0	路線名 主要地方道岩国玖珂線	県名 山口県	地名 岩国市柱野	図面番号 ２３

① 現道 2 現道(分離) 3 旧道 4 新道 5 専用自歩道

平面図 縮尺千分の一

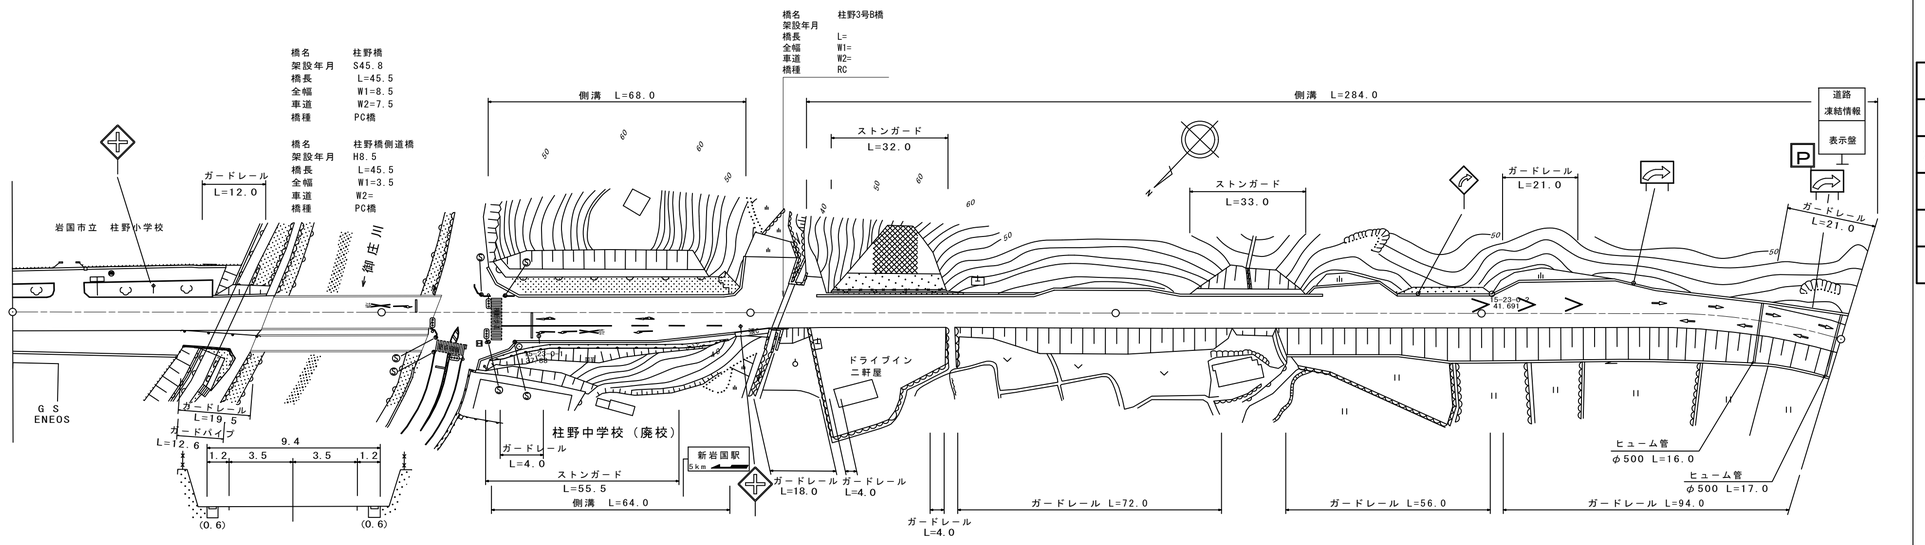

区間番号	1	2	3	4	5	6	7	8	9	10	11	12	13	14	15	16	17	18	19	20	21	22	23	24	25	26	27	28	29	30	31	32	33
点間距離	68.0	32.0	13.5	16.5	6.0	39.0	19.0	4.0	2.0	11.0	5.0	5.0	29.0	4.0	23.0	4.0	4.0	15.0	13.0	5.0	33.0	3.0	18.0	5.0	19.0	4.0	4.0	32.0	4.0	4.0	4.0	31.0	21.0
全幅員	8.7	8.5 12.0	12.0	12.0 8.5	9.4	12.9	12.9	8.0 11.0 20.3		14.0 11.5 11.5 14.0		11.5	11.5 9.0		9.0 10.0 11.0			11.0	11.0 9.0		9.0 11.5		12.5 9.0		9.0 10.5 12.5		13.0 12.0 11.0 10.0				9.5 8.5	8.5
全幅員内訳 車道	7.0	7.0	7.0	7.0	7.0 10.5	10.5	8.5	7.0 7.0		7.0 7.0 9.0		9.0 7.0	9.0		7.0 8.0 9.0			9.0	9.0	7.0	7.0 7.0		7.0 7.0		7.0 8.5 10.5		11.0 10.0 9.0 7.0				7.0	7.0
歩道 左側																																	
歩道 右側		0.0 3.5	3.5	3.5 0.0																													0.0
路肩 左側	0.9	0.75	0.75	0.75	1.2	1.2	1.2	1.2 12.0 12.0		6.0 3.5 3.5 1.5		1.5	1.5 1.0		1.0 1.0 1.0			1.0	1.0	1.0	1.0 3.5		4.5 1.0		1.0 1.0 1.0		1.0 1.0 2.0				1.5 0.5	0.5
路肩 右側	0.8	0.75	0.75	0.75	1.2	1.2	1.2	1.3 1.3 1.3		1.0 1.0		1.0	1.0 1.0		1.0 1.0 1.0			1.0	1.0	1.0	1.0 1.0		1.0 1.0		1.0 1.0 1.0		1.0 1.0 1.0				1.0	1.0
中央分離帯																																	
側溝 左側					0.0 (0.6)	(0.6)	(0.6)	(0.6) (0.6) 0.0		0.0 (0.6)		(0.6)	(0.6)		(0.6)	(0.6) (0.6)	(0.6)	(0.6)	(0.6)	(0.6)	(0.6)		(0.6) (0.6)		(0.6)	(0.6) (0.6)		(0.6) (0.6) (0.6) (0.6)				(0.6)	(0.6)
側溝 右側					0.0 (0.6)	(0.6)	(0.6)	(0.6) 0.0																									
その他																																	
主要工作物		2339																															
路面種別	AS																																AS
舗装区間番号	1 68.0	2 32.0	3 13.5	4 86.5						5 100.0									6 100.0									7 100.0					

道路台帳修正履歴

カルテ番号	修正内容	調整年月日	業者名
	転記	2003.3.25	錦測量
2009-02-039	左折レーン追加	2010.3.25	錦測量
2015-00-043	橋梁諸元追加	2016.03.31	田中技研
2016-00-015	橋梁諸元変更	2017.3.31	宇部建設

路線名	主要地方道岩国玖珂線		
図面名	201502023-00		
作成年月日	2016年3月31日		
縮尺	1/1000	図面番号	23
事務所名	岩国土木建築事務所		