標題	路線コード 015	図面コード 24-0	路 線 名 主要地方道岩国玖珂線	県 名 山 口 県	地 名 岩国市柱野	図面番号 ２４

① 現道 2 現道(分離) 3 旧道 4 新道 5 専用自歩道

平 面 図 縮尺千分の一

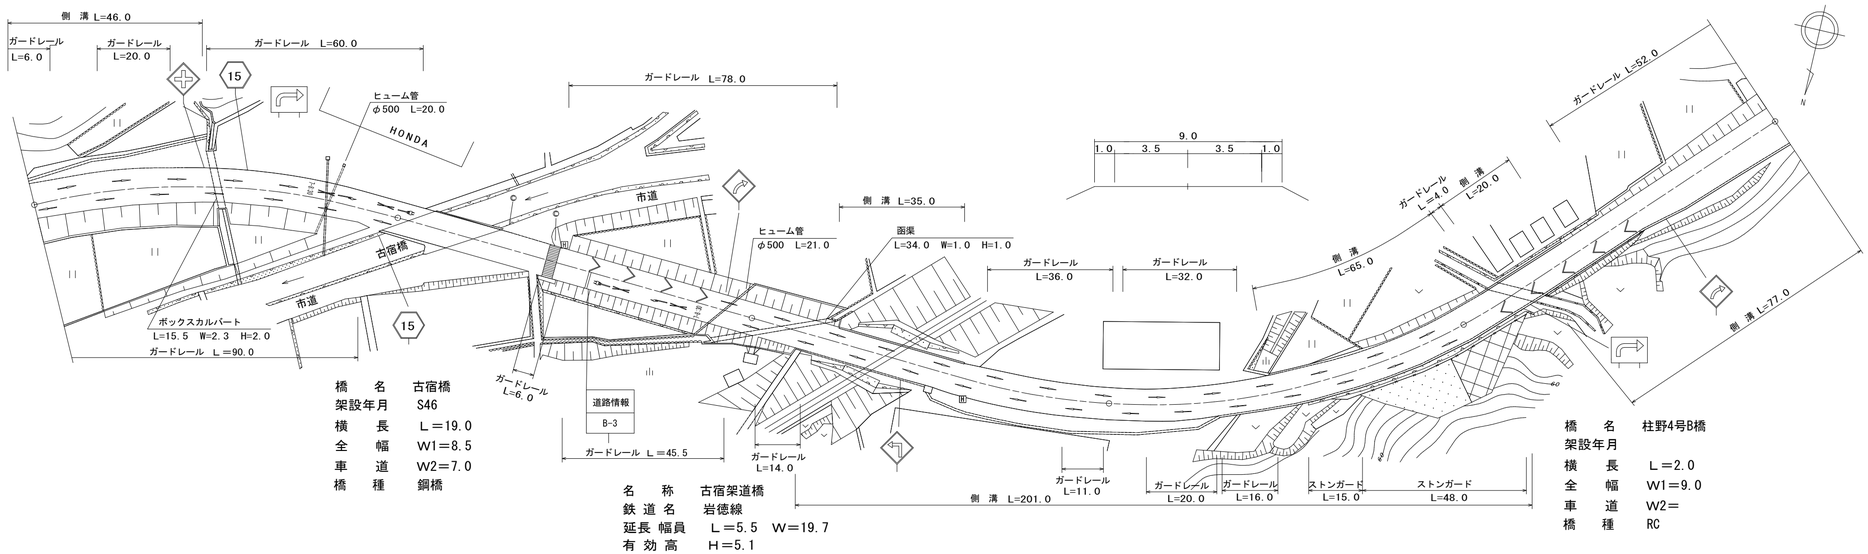

橋 名 古宿橋
架設年月 S46
横 長 L＝19.0
全 幅 W1＝8.5
車 道 W2＝7.0
橋 種 鋼橋

名 称 古宿架道橋
鉄 道 名 岩徳線
延長 幅員 L＝5.5 W＝19.7
有 効 高 H＝5.1

橋 名 柱野4号B橋
架設年月
横 長 L＝2.0
全 幅 W1＝9.0
車 道 W2＝
橋 種 RC

区間番号: 100.0 / 200.0 / 300.0 / 400.0 / 500.0

区間番号	1	2	3	4	5	6	7	8	9	10	11	12	13	14	15	16	17	18	19	20	21	22	23	24	25	26	27	28	29
点間距離		20.0	23.0 3.0		54.0 2.0		19.0 3.0		76.0	13.0	10.0	27.0 3.0	5.0		33.0	9.0	6.0	18.0	5.0	15.0	56.0	9.0	5.0 2.5	2.5 3.2	3.3	11.0		20.0	13.0	33.0
全幅員	8.5	10.0	9.0 9.0		8.52 8.5		8.5 9.0		9.0	9.0 9.5	9.6	9.6 12.0	13.0		13.0 12.5	11.9	11.5	10.5 8.5	9.0	9.0 9.5	9.93	10.0	9.0 9.0	9.0 9.0	10.0	10.0 9.5		9.5	11.0	11.5
全幅員内訳 車道	7.0	7.0	7.0 7.0		7.0 7.0		7.0 7.0		7.0	7.0	7.0	7.0 9.0	10.0		10.0	9.4	9.0	9.0	7.0	7.0	7.0	7.0	7.0 7.0	7.0 7.0	7.0	7.0		7.0	7.0	7.0
歩道 左側																														
歩道 右側																														
路肩 左側	0.5	1.5	1.0 1.0		0.76 0.75		0.75 1.0		1.0	1.0	1.3	1.3 1.5	1.5		1.5	1.5	1.5	1.0	1.0 1.5	1.0 1.5	1.5	1.5	1.0 1.0	1.0 1.0	1.5	1.5 1.0		1.0	1.0	1.0
路肩 右側	1.0	1.5	1.0 1.0		0.76 0.75		0.75 1.0		1.0	1.0 1.5	1.3	1.3 1.5	1.5		1.5 1.0	1.0	1.0	0.5 0.5	1.0	1.0	1.43	1.5	1.0 1.0	1.0 1.0	1.5	1.5		1.5	3.0	3.5
中央分離帯																														
側溝 左側	(0.6)	(0.6)	(0.6) 0.0								0.0 (0.5)	(0.5)	(0.5) 0.0							0.0 (0.5)	(0.5)	(0.5) 0.0	0.0 0.5	0.5 (0.5)	(0.0) 0.0					
側溝 右側										0.0 (0.5)	(0.5)	(0.5)	(0.5)		(0.5) 0.5	0.5	0.5	0.5	0.5 (0.5)	(0.5)	(0.5)	(0.5) 0.0	0.0 (0.5)	(0.5)	(0.5)			(0.5)	(0.5)	(0.5)
その他																														
主要工作物						2340																	2372							
路面種別	AS																													AS

舗装区間番号:
1 100.0 | 2 2.0 | 3 19.0 | 4 79.0 | 5 100.0 | 6 100.0 | 7 100.0

道路台帳修正履歴

カルテ番号	修正内容	調整年月日	業者名
	転記	2007年3月31日	錦測量
2009-02-362	橋梁諸元変更	2010年3月31日	錦測量
2015-00-044	橋梁諸元変更	2016年3月31日	田中技研
2022-02-014	橋梁諸元変更 ベクタ変換	2023年3月31日	錦測量

路線名	主要地方道岩国玖珂線		
図面名	201502024-00		
作成年月日	2023年3月31日		
縮尺	1/1000	図面番号	24
事務所名	岩国土木建築事務所		