標題	路線コード 015	図面コード 25-0	路線名 主要地方道岩国玖珂線	県名 山口県	地名 岩国市柱野	図面番号 25

① 現道 2 現道(分離) 3 旧道 4 新道 5 専用自歩道

平面図 縮尺千分の一

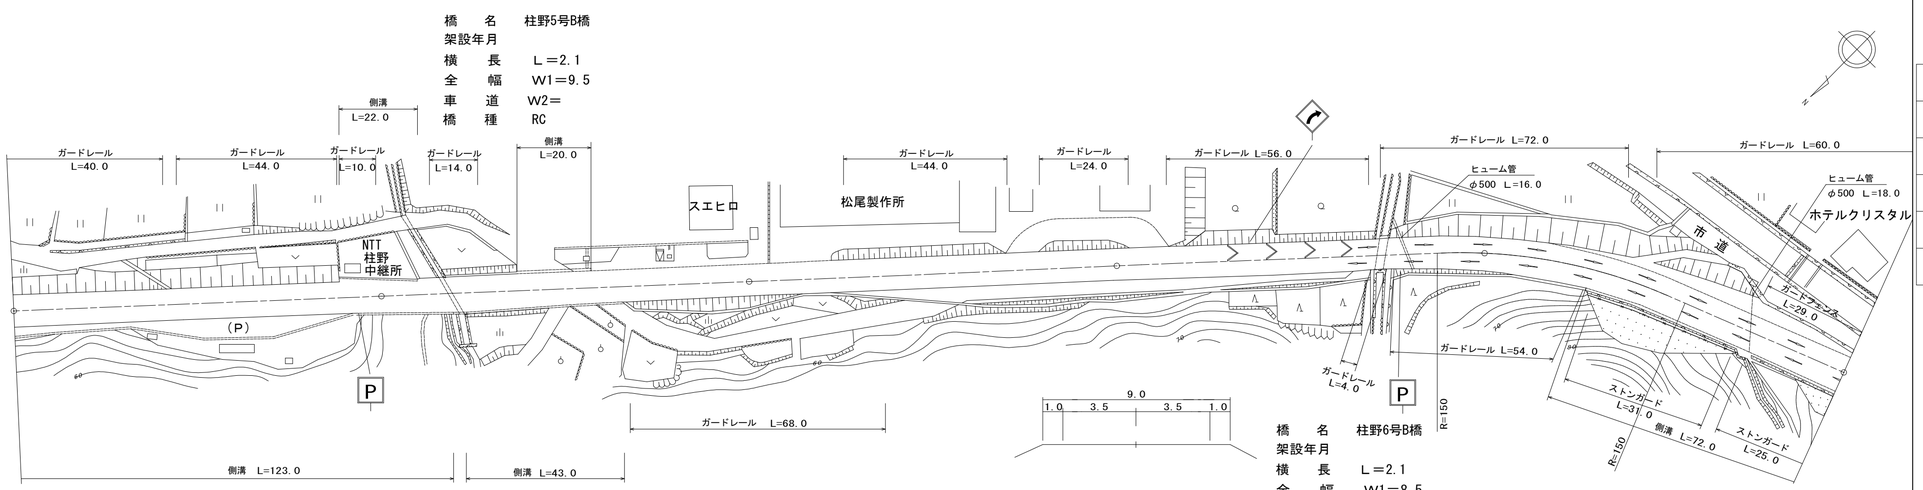

道路台帳修正履歴

カルテ番号	修正内容	調整年月日	業者名
	転記	2007年3月31日	錦測量
2015-00-045	橋梁諸元追加	2016年3月31日	田中技研
2022-02-015	橋梁諸元追加 ベクタ変換	2023年3月31日	錦測量

区間番号

区間番号	点間距離	全幅員	全幅員内訳 車道	歩道 左側	歩道 右側	路肩 左側	路肩 右側	中央分離帯	側溝 左側	側溝 右側	その他	主要工作物	路面種別	舗装区間番号
1	31.0	11.5	7.0			1.0	3.5			(0.5)			AS	1 100.0
2	20.0	10.5	7.0			1.0	2.5			(0.5)				
3	19.0	14.0	7.0			1.0	6.0			(0.5)				
4	18.0	15.0	7.0			1.0	7.0			(0.5)				
5	4.0	10.0	7.0			1.0	2.0		0.0	(0.5)				
6	8.0	11.5	7.0			2.5	1.5		(0.5)	(0.5)				
7	10.0	10.06	7.0			2.0	1.46		(0.5)	(0.5)				
8	9.5	9.5	7.0			1.6	1.4		(0.5)	(0.5)				
9	10.0	9.5	7.0			1.1	1.5		0.0	(0.5)				
10	3.0	10.0	7.0			1.0	1.5		(0.5)	0.0		2373		
11	14.0	10.5	7.0			1.5	1.5		0.0	0.0				
12	20.0	10.5	7.0			1.5	2.0		0.0	(0.5)				
13	9.0	15.5	7.0			2.0	1.5		(0.5)	(0.5)				
14	9.0	15.0	7.0			7.0	1.5		(0.5)	(0.5)				
15	5.0	15.0	7.0			7.0	1.0		(0.5)	(0.5)				
16	9.0	15.0	7.0			7.0	1.0		(0.5)	(0.5)				
17	11.0	10.5	7.0			7.0	1.0		(0.5)	(0.5)				
18	5.0	8.5	7.0			2.5	0.75		(0.5)	(0.5)				
19	17.0	9.0	7.0			7.0	0.75			(0.5)				
20	34.0	13.0	7.0			1.0	1.0							
21	44.0	12.0	7.0			1.0	5.0							
22	22.0	11.5	7.0			1.0	4.0							
23	40.0	10.5	7.0			1.0	3.5							
24	7.0	10.5	7.0			0.75	2.5					2374		
25	2.1	8.5	7.0			0.75	2.5							
26	28.9	9.52	7.0			0.75	0.75							
27	15.0	10.0	7.0			1.0	1.26							
28	13.0	10.5	7.0			1.5	1.5			0.0				
29	43.0	11.1	7.0			2.5	1.0			(0.6)				
	29.0	15.0	7.0			6.0	2.0			(0.6)				
		12.0	7.0			3.0	2.0			(0.6)			AS	

路線名	主要地方道岩国玖珂線		
図面名	201502025-00		
作成年月日	2023年3月31日		
縮尺	1/1000	図面番号	25
事務所名	岩国土木建築事務所		