標題	路線コード 015	図面コード 26-0	路 線 名 主要地方道岩国玖珂線	県 名 山 口 県	地 名 岩国市柱野	図面番号 ２６

① 現道 2 現道(分離) 3 旧道 4 新道 5 専用自歩道

平面図 縮尺千分の一

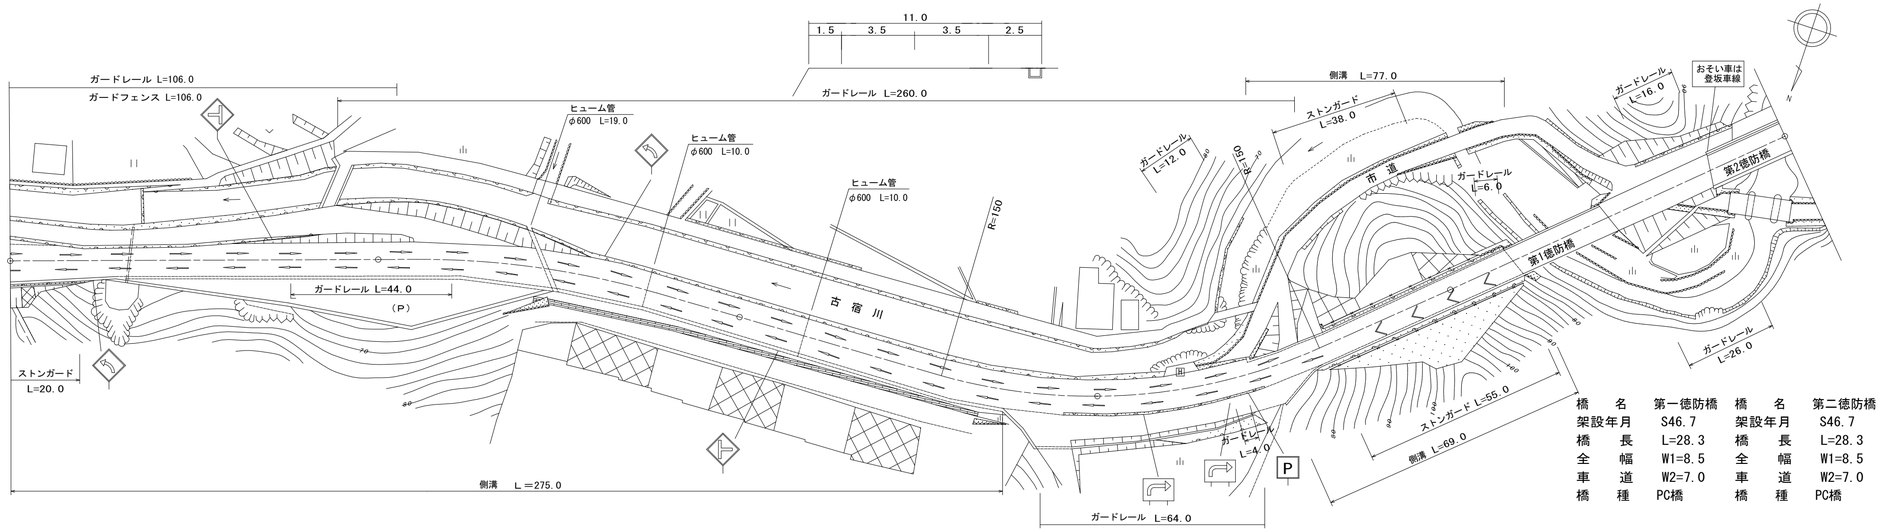

橋名	第一徳防橋	橋名	第二徳防橋
架設年月	S46.7	架設年月	S46.7
橋長	L=28.3	橋長	L=28.3
全幅	W1=8.5	全幅	W1=8.5
車道	W2=7.0	車道	W2=7.0
橋種	PC橋	橋種	PC橋

100.0 200.0 300.0 400.0 500.0

区間番号	1	2	3	4	5	6	7	8	9	10	11	12	13	14	15	16	17	18	19	20	21	22	23
点間距離		20.0	8.0	48.0	24.0	10.0	10.0	30.0	12.0	13.0	25.0	62.0	13.0	10.0	6.0	9.0	42.0	3.0	5.0	50.0	19.0	28.3	31.4	21.3
全幅員	12.0	9.4	9.4	16.0 9.5	9.85	10.0	9.5 20.0	10.5	11.0	10.5	10.64	11.0	10.5	19.0 9.5 9.0	9.09	9.5 9.5	14.0		10.88	9.7 8.5	8.5 9.0	9.0 8.5	8.5
全幅員内訳 車道	7.0	7.0	7.0	7.0	7.0	7.0	7.0	7.0	7.0	7.0	7.0	7.0	7.0	7.0	7.0	7.0	7.0	7.0	7.0	7.0	7.0	7.0	7.0
歩道 左側																							
歩道 右側																							
路肩 左側	3.0	0.9	0.9	1.0	1.35	1.5	1.0	1.5	2.0	1.5	1.5	1.5	1.5	1.0	1.0	1.09	1.5	1.5	1.0	1.25	1.35 0.75	0.75 1.25	1.25 0.75	0.75
路肩 右側	2.0	1.5	1.5	8.0 1.5	1.5	1.5	1.5 12.0	2.0	2.0	2.0	2.14	2.5	2.0	11.0 1.5 1.0	1.0	1.0	1.0 5.5	6.0		2.63	1.35 0.75	0.75	0.75	0.75
中央分離帯																							
側溝 左側																	0.0 (0.6)	(0.6)		(0.6)	(0.6) 0.0			
側溝 右側	(0.6)	(0.6)	(0.6)	(0.6)	(0.6)	(0.6)	(0.6)	(0.6)	(0.6)	(0.6)	(0.6)	(0.6)	(0.6) 0.0					0.0 (0.6)		(0.6)	(0.6) 0.0			
その他																							
主要工作物																					2341		2342	
路面種別	AS																							AS
舗装区間番号	1 100.0		2 100.0					3 100.0								4 100.0				5 19.0	6 28.3	7 31.4	8 21.3	

道路台帳修正履歴

カルテ番号	修正内容	調整年月日	業者名
	転記	2007年3月31日	錦測量
2009-02-363	橋梁諸元変更	2010年3月31日	錦測量
2022-02-016	ベクタ変換	2023年3月31日	錦測量

路線名	主要地方道岩国玖珂線		
図面名	201502026-00		
作成年月日	2023年3月31日		
縮尺	1/1000	図面番号	26
事務所名	岩国土木建築事務所		