標題	路線コード 015	図面コード 29-0	路線名 主要地方道岩国玖珂線	県名 山口県	地名 岩国市柱野 廿木	図面番号 29

① 現道 2 現道(分離) 3 旧道 4 新道 5 専用自歩道

平面図 縮尺千分の一

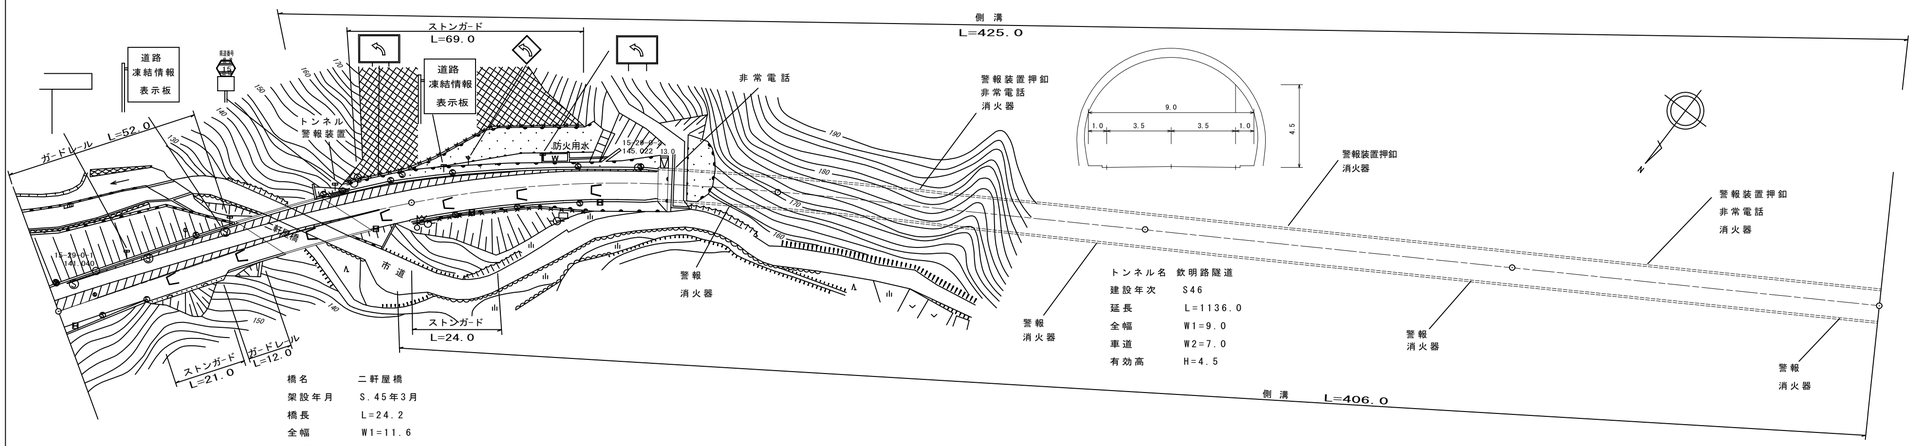

道路台帳修正履歴

カルテ番号	修正内容	調整年月日	業者名
	転記	2007年3月31日	錦測量
2009-02-041	路面標示修正	2010年3月31日	錦測量

区間番号	1	2	3	4	5	6	7	8	9	10	11	12	13
点間距離	21.0	34.0	20.0	4.2	14.8	6.0	15.0	18.0	34.0	33.0	100.0	100.0	100.0
全幅員	11.0	11.0 11.6	12.0 11.6	12.0	12.0	11.72	11.0	10.0	9.0	9.0	9.0	9.0	9.0
全幅員内訳 車道	9.5	9.0	9.0	9.0	8.5	8.36	8.0	7.5	7.0	7.0	7.0	7.0	7.0
全幅員内訳 歩道 左側													
全幅員内訳 歩道 右側													
全幅員内訳 路肩 左側	0.5	1.0	1.0	1.5	2.0	1.86	1.5	1.5	1.0	1.0	1.0	1.0	1.0
全幅員内訳 路肩 右側	1.0	1.0 1.6	2.0 1.6	1.5	1.5	1.5	1.5	1.0	1.0	1.0	1.0	1.0	1.0
全幅員内訳 中央分離帯													
側溝 左側				0.0 (0.6)	(0.6)	(0.6)	(0.6)	(0.6)	(0.6)	(0.6)	(0.6)	(0.6)	(0.6)
側溝 右側		0.0 (0.6)	(0.6) 0.0		0.0 (0.6)	(0.6)	(0.6)	(0.6)	(0.6)	(0.6)	(0.6)	(0.6)	(0.6)
その他													
主要工作物			2343	2343						T8003	T8003	T8003	T8003
路面種別	AS									AS/Co			Co
舗装区間番号	1 55.0		2 24.2		3 20.8		4 67.0			5 33.0	6 100.0	7 100.0	8 100.0

路線名	主要地方道岩国玖珂線		
図面名	201502029-00		
作成年月日	2009年3月31日		
縮尺	1/1000	図面番号	29
事務所名	岩国土木建築事務所		