標題	路線コード 015	図面コード 5-0	路線名 主要地方道岩国玖珂線	県名 山口県	地名 岩国市玖珂町欽明路	図面番号 5

① 現道 2 現道(分離) 3 旧道 4 新道 5 専用自歩道

平面図 縮尺千分の一

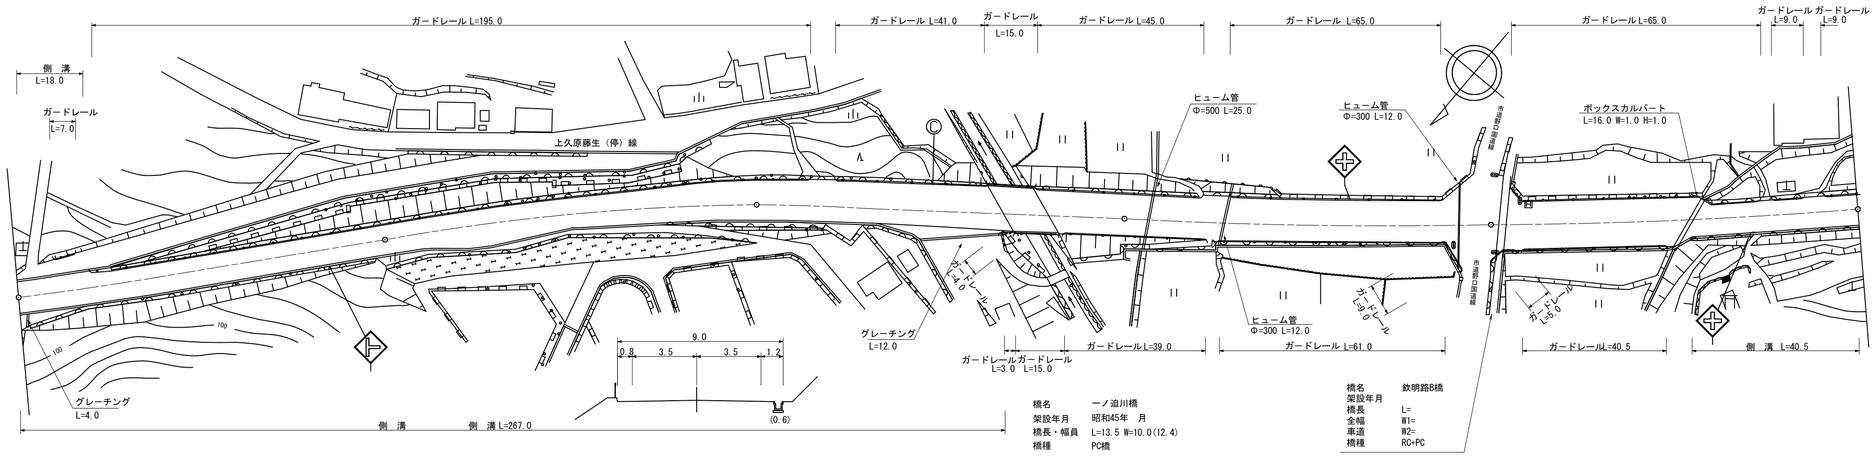

道路台帳修正履歴

カルテ番号	修正内容	調整年月日	業者名
	転記	2007.3.19	不二調査
2010-03-087	橋梁諸元変更	2010.3.4	谷光測量
2011-03-051	ベクタ変換	2011.3.31	谷光測量
2015-00-092	橋梁諸元追加	2016.03.31	田中技研

区間番号		1	2	3	4	5	6	7	8	9	10	11	12	13	14	15	16	17	18	19	20	21	22	23	24	25	26	27	28
点間距離		18.0	82.0	19.0	9.0	10.0	13.0	25.0	24.0	10.0	23.0	12.0	22.0	13.5	19.5	1.0	40.0	40.0	5.0	14.0	11.0	10.0	29.0	5.0	9.0	9.0	9.0	9.0	9.0
全幅員		13.5	9.5 9.0	8.8	10.0	11.0	9.9	10.35	10.9	11.54	11.8	12.0	16.0	12.4	12.4	11.54 11.5	11.25	11.25	12.7	12.36	12.1	12.1	12.5 12.0 11.2	10.7	10.7	10.2	9.7	9.2	9.5
全幅員内訳	車道	7.0	7.0	7.0	7.5	7.5	8.0	8.5	9.0	9.71	10.0	10.0	10.0	10.0	10.0	10.0 10.0	10.0	10.0	10.0	10.0	10.0	10.0	9.5	9.0	8.5	8.0	7.5	7.0	7.0
	歩道 左側																												
	歩道 右側																												
	路肩 左側	1.5	1.5 1.0	0.7	0.75	0.75	0.75	0.75	0.75	0.75	0.75	1.0	3.0	1.2	1.2	0.77 0.75	0.75	0.5	0.75	1.3	0.99	0.75	0.75	0.75	0.75	0.75	0.75	0.75	1.0
	路肩 右側	5.0	1.0	1.1	1.75	2.75	1.15	1.1	1.15	1.08	1.05	1.0	3.0	1.2	1.2	0.77 0.75	0.5	0.5	1.4	1.37	1.35	1.35	2.25 1.75	0.45 1.45	1.45	1.45	1.45	1.45	1.5
	中央分離帯																												
側溝	左側	(0.5)	(0.5) 0.0																										
	右側	(0.5)	(0.5)	(0.5)	(0.5)	(0.5)	(0.5)	(0.5)	(0.5)	(0.5)	(0.5)	(0.5) (0.6)	(0.6)	(0.6) 0.0										0.0 (0.6)	(0.6)	(0.6)	(0.6)	(0.6)	(0.6)
その他																													
主要工作物														03120															
路面種別		AS																											AS
舗装区間番号		1 100.0	2 100.0							3 67.0				4 13.5	5 19.5		6 100.0				7 100.0								

路線名	主要地方道岩国玖珂線
図面名	201503005-00
作成年月日	2016年3月31日
縮尺	1/1000
図面番号	5-00
事務所名	岩国土木建築事務所（玖珂分室）