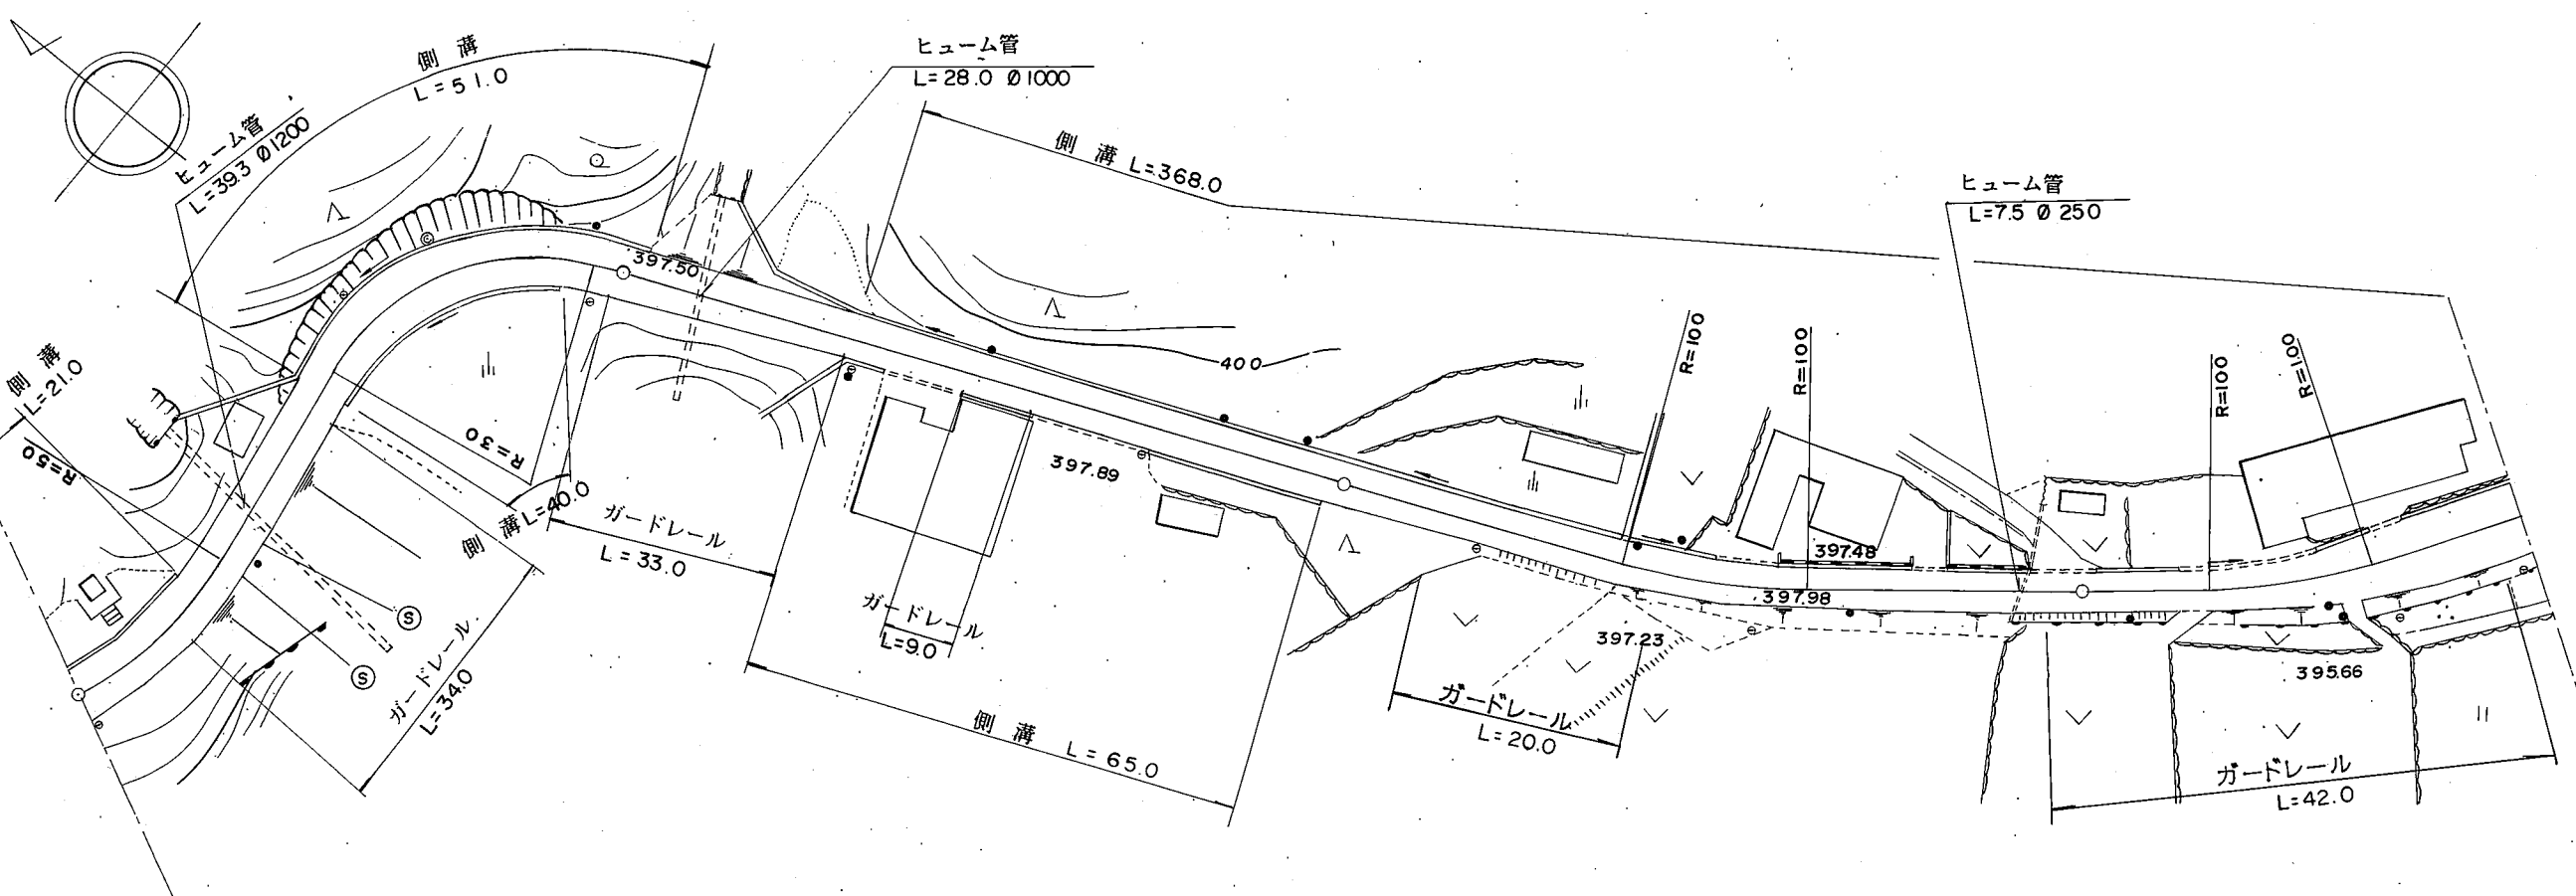
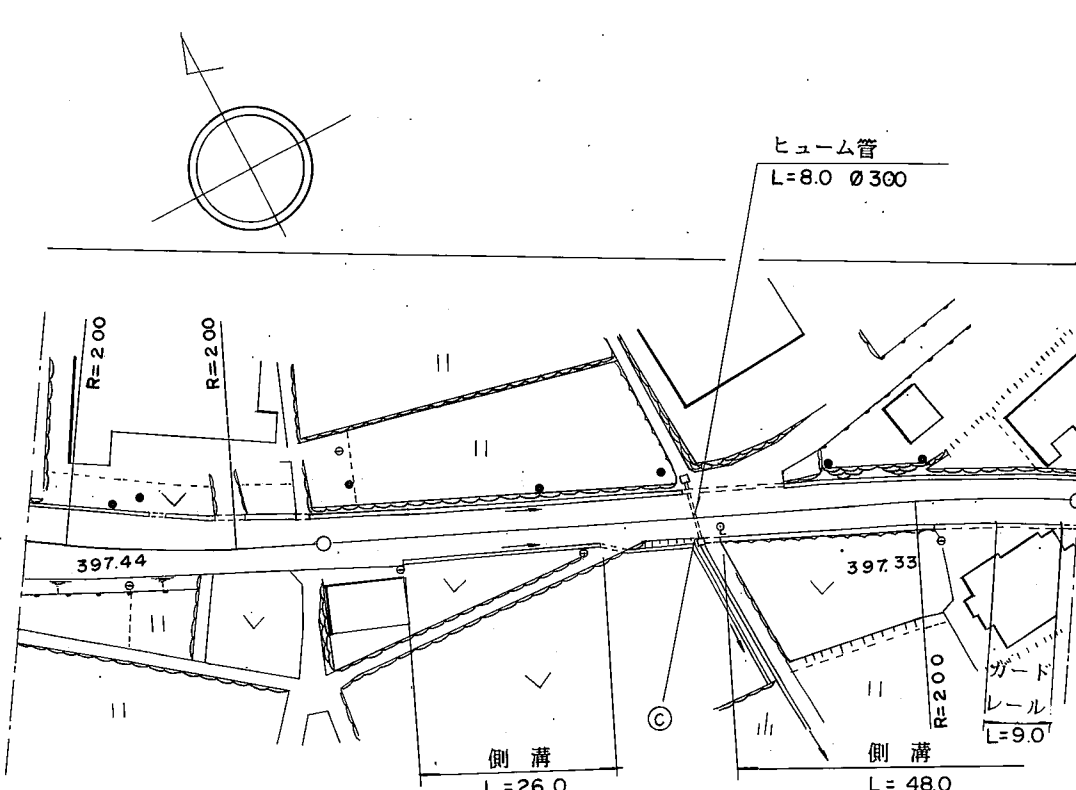


標 題		路線コード		016		図面コード		2-0		路 線 名		主要地方道六日市錦線		県 名		山 口 県		地 名		岩国市錦町宇佐郷		図面番号		2		① 現道 2 現道(分離) 3 旧道 4 新道 5 専用自歩道	
平 面 図 縮尺千分の一	道路台帳修正履歴 <table><tr><th>カルテ番号</th><th>修正内容</th><th>調整年月日</th><th>業者名</th></tr><tr><td></td><td>転記</td><td>2003.3.31</td><td>錦測量</td></tr><tr><td></td><td></td><td></td><td></td></tr><tr><td></td><td></td><td></td><td></td></tr><tr><td></td><td></td><td></td><td></td></tr></table>				カルテ番号	修正内容	調整年月日	業者名		転記	2003.3.31	錦測量												
		カルテ番号	修正内容	調整年月日	業者名	
			転記	2003.3.31	錦測量	
区 間		番 号		100.0 200.0 300.0 400.0 500.0	
点 間		距 離		1 2 3 4 5 6 7 8 9 10 11 12 13 14 15 16 17 18	
全 幅 員 内 訳		全幅員		7.2 7.3 7.0 7.4 7.7 7.4 5.7 5.9 5.9 6.0 5.5 6.8 9.9 6.1 5.8 5.8 5.9 5.9 6.5 6.5	
		車道		6.0 6.0 6.0 6.0 5.5 5.0 4.5 4.5 4.5 4.5 4.5 4.5 4.5 4.5 4.5 4.5 4.5 4.5 4.5	
		歩道	
		路側帯		0.6 0.6 0.5 0.7 1.1 1.2 0.6 0.7 0.7 0.8 0.5 1.0 2.4 0.8 0.6 0.6 0.7 0.7 1.3	
		中央分離帯	
側溝		左側		0.6 0.6 0.0 0.6 0.6 0.0 0.0 0.6 0.6 0.6 0.6 0.6 0.6 0.6 0.6 0.6 0.6 0.6 0.6	
側溝		右側		0.6 0.6 0.0 0.0 0.6 0.0 0.6 0.6 0.6 0.6 0.6 0.6 0.6 0.6 0.6 0.6 0.6 0.6	
その他	
主要		工作物	
路面		種別		as	
舗装		区間番号		1 2 3 4 5	

路線名		主要地方道 六日市錦線	
図面名		201602002-00	
作成年月日 2009年3月31日			
縮尺		1/1000	図面番号 2
事務所名		岩国土木建築事務所	