標題	路線コード 017	図面コード 3-0	路線名 主要地方道津和野田万川線	県名 山口県	地名 萩市大字下小川	図面番号 3

① 現道 2 現道(分離) 3 旧道 4 新道 5 専用自歩道

平面図 縮尺千分の一

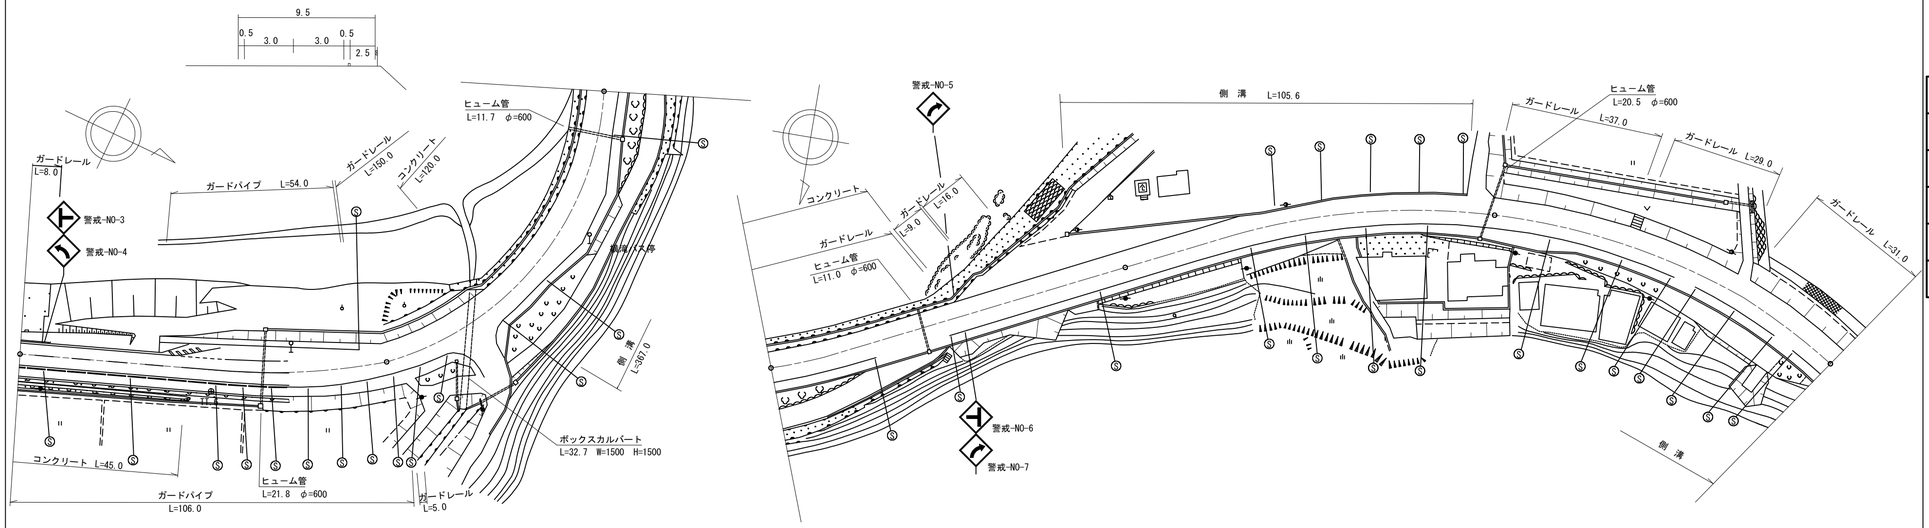

区間番号	点間距離	全幅員	全幅員内訳 車道	歩道 左側	歩道 右側	路肩 左側	路肩 右側	中央分離帯	側溝 左側	側溝 右側	その他	主要工作物	路面種別	舗装区間番号
1		9.5	6.0		2.5	0.5	0.5						AS	1 100.0
2	37.6	9.5 12.2	6.0		2.5	0.5 3.2	0.5							
3	19.1	12.45 13.95	6.0	0.0 1.5	2.55	3.4	0.5							
4	15.6	14.4	6.5	1.5	2.55	3.35	0.5							
5	11.0	13.85	6.75	1.5	2.55	2.55	0.5							
6	13.0	12.05	6.95	1.5 0.0	2.55	0.5 2.0	0.55							
7	3.7	12.68	7.03		3.66	1.47	0.92							
8	3.3	13.25	7.1		4.65	1.0	0.5							
9	12.6	11.1	7.0		2.5	1.1	0.5							
10	17.4	11.0 11.6	7.1		2.5 3.1	0.9	0.5		0.0 (0.6)					
11	15.0	11.6	7.0		3.1	1.0	0.5		(0.6)					
12	13.5	14.55	9.9		3.15	1.0	0.5		(0.6)					
13	12.3	14.65	9.95		3.2	1.0	0.5		(0.6)					
14	14.2	11.55 11.45	7.0		3.1 3.0	0.9	0.55		(0.6) (0.5)					
15	11.7 3.3	11.18 11.1	6.69 6.6		3.0 3.0	0.98 1.0	0.51 0.5		(0.5) (0.5)					
16	20.0	10.7	6.1		3.0	1.0	0.6		(0.5)					
17	30.3	10.5	6.0		3.0	1.0	0.5		(0.5)					
18	9.1	15.05	6.0		3.0	5.5	0.55		(0.5)					
19	14.1	20.25	6.0		3.0	10.7	0.55		(0.5)					
20	9.9	19.65	6.0		3.0	10.1	0.55		0.0 (0.5)	(0.5)				
21	13.3	17.46	6.03		3.0	7.89	0.54		(0.5)	(0.5)				
22	38.5	11.1	6.1		3.0	1.5	0.5		(0.5)	(0.5)				
23	20.3	11.1 11.35	6.0		3.05 3.3	1.55	0.5		(0.5)	(0.5) (0.7)				
24	24.5	11.3	6.0		3.25	1.55	0.5		(0.5)	(0.7)				
25	9.0	11.3	6.0		3.25	1.55	0.5		(0.5) 0.0	(0.7)				
26	4.2	11.75	6.0		3.35	1.3	0.5			(0.7)				
27	3.5	11.55 11.64	6.0		3.75 4.09	1.23	0.5			(0.5)				
28		12.95 12.3	6.0 6.0		5.3 4.75	1.05 1.05	0.5 0.5			(0.5) (0.5)				
29	12.5 2.9													
30	7.6	10.7	6.1		3.06	1.0	0.55			(0.5)				
31		10.95	6.4		3.06	1.0	0.5			(0.5)				
32	28.0	11.1	6.55		3.05	1.0	0.5			(0.5)				
33	14.8	11.1	6.55		3.06	1.0	0.5			(0.5)				
34	14.7	11.15	6.55		3.06	1.05	0.5			(0.5)				
35	7.7	11.05	6.55	0.0	3.0	1.0	0.5			(0.5)				
	11.8												AS	2 100.0
														3 100.0
														4 100.0
														5 100.0

道路台帳修正履歴

カルテ番号	修正内容	調整年月日	業者名
	転記	2005.03.31	富士調査
2018-14-055	道路改良	2018.03.31	富士調査

路線名	主要地方道 津和野田万川線		
図面名	201714003-00		
作成年月日	2019年3月31日		
縮尺	1/1000	図面番号	03-00
事務所名	萩土木建築事務所		