標題	路線コード 017	図面コード 9-0	路線名 主要地方道津和野田万川線	県名 山口県	地名 萩市大字上田万	図面番号 9

① 現道 2 現道(分離) 3 旧道 4 新道 5 専用自歩道

平面図 縮尺千分の一

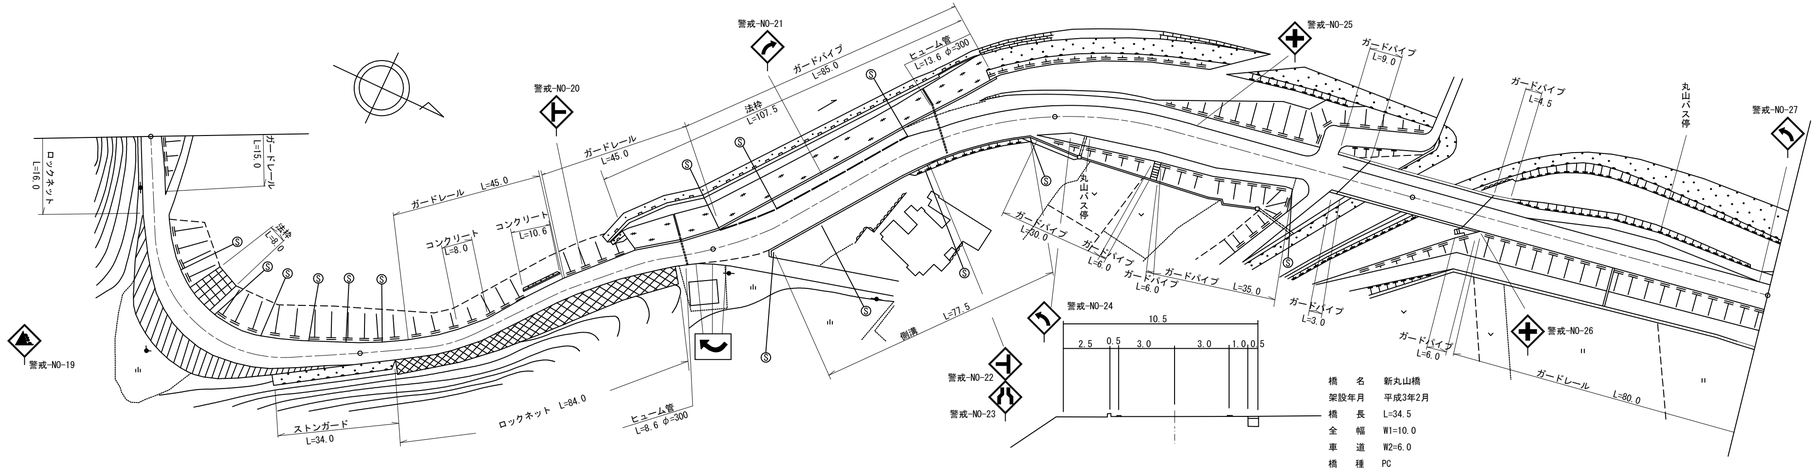

道路台帳修正履歴

カルテ番号	修正内容	調整年月日	業者名
	転記	2005.03.31	富士調査
2010-14-069	視線誘導標削除	2010.03.31	富士調査
2017-14-032	法枠新設	2017.03.31	富士調査

区間番号	1	2	3	4	5	6	7	8	9	10	11	12	13	14	15	16	17	18	19	20	21	22	23	24	25	26	27	28	29	30	31	32	33	34	35
点間距離		16.3	3.7	15.0	10.0	10.0	10.0	10.0	25.0	44.6	5.0	12.2	17.0	3.2	14.0	4.0	5.5	12.0	6.0	40.5	27.5	1.5	7.0	6.0	12.0	12.8	14.9	20.0	17.1	17.2	17.3	15.7	20.0	15.0	25.0	7.0
全幅員		6.0	6.0	6.5	12.3	17.0	17.0	14.0	10.0	5.5	5.0	5.35	5.5	6.0	5.4	5.83	6.6	7.9	7.2	10.5	10.6	11.2	11.0	10.5	11.85	13.0	14.7	15.0	14.8	12.5	10.0	10.0	10.0	10.0	12.5	12.5	10.0	10.0
全幅員内訳 車道		5.0	5.0	5.0	5.0	5.0	5.0	5.0	5.0	4.5	4.0	4.0	4.5	5.0	4.8	5.3	5.6	6.9	6.2	6.5	6.1	6.7	6.5	6.5	6.5	6.5	8.2	8.5	8.3	6.0	6.0	6.0	6.0	6.0	8.5	8.5	6.0	6.0
歩道 左側																			2.0	2.5		2.5	2.5	2.5	2.5	2.5	2.5	2.5	2.5	2.5	2.5	2.5	2.5	2.5	2.5	2.5	2.5	2.5
歩道 右側																								0.0 2.5			2.5	2.5	2.5	2.5 0.0								
路肩 左側		0.5	0.5	0.5	0.5	2.5	2.5	2.5	0.5	0.5	0.85	0.5	0.5	0.5	0.5	0.5	0.5	0.5	0.5	0.5	0.5	0.5	0.8	0.5	0.5	0.5	0.5	0.5	0.5	0.5	0.5	0.5	0.5	0.5	0.5	0.5	0.5	0.5
路肩 右側		0.5	0.5 1.0	6.8	9.5	9.5	6.5	2.5	0.5	0.5	0.5	0.5	0.5 0.5	0.5	0.5	0.5	0.5	1.0 1.5	1.5	1.5		1.5	1.5 1.0	2.35	3.5 1.0	1.0	1.0	1.0	1.0	1.0	1.0	1.0	1.0	1.0	1.0	1.0	1.0	1.0
中央分離帯																																						
側溝 左側																																						
側溝 右側																		0.0 (0.5)	(0.5)		(0.5)		(0.5) 0.5															
その他																																						
主要工作物																													14403	14403								
路面種別	as								as/AS																												AS	
舗装区間番号	1 100.0								2 100.0						3 17.5			4 82.5				5 82.8							6 17.2	7 17.3	8 82.7							

路線名	主要地方道 津和野田万川線
図面名	201714009-00
作成年月日	2018年3月31日
縮尺	1/1000
図面番号	09-00
事務所名	萩土木建築事務所