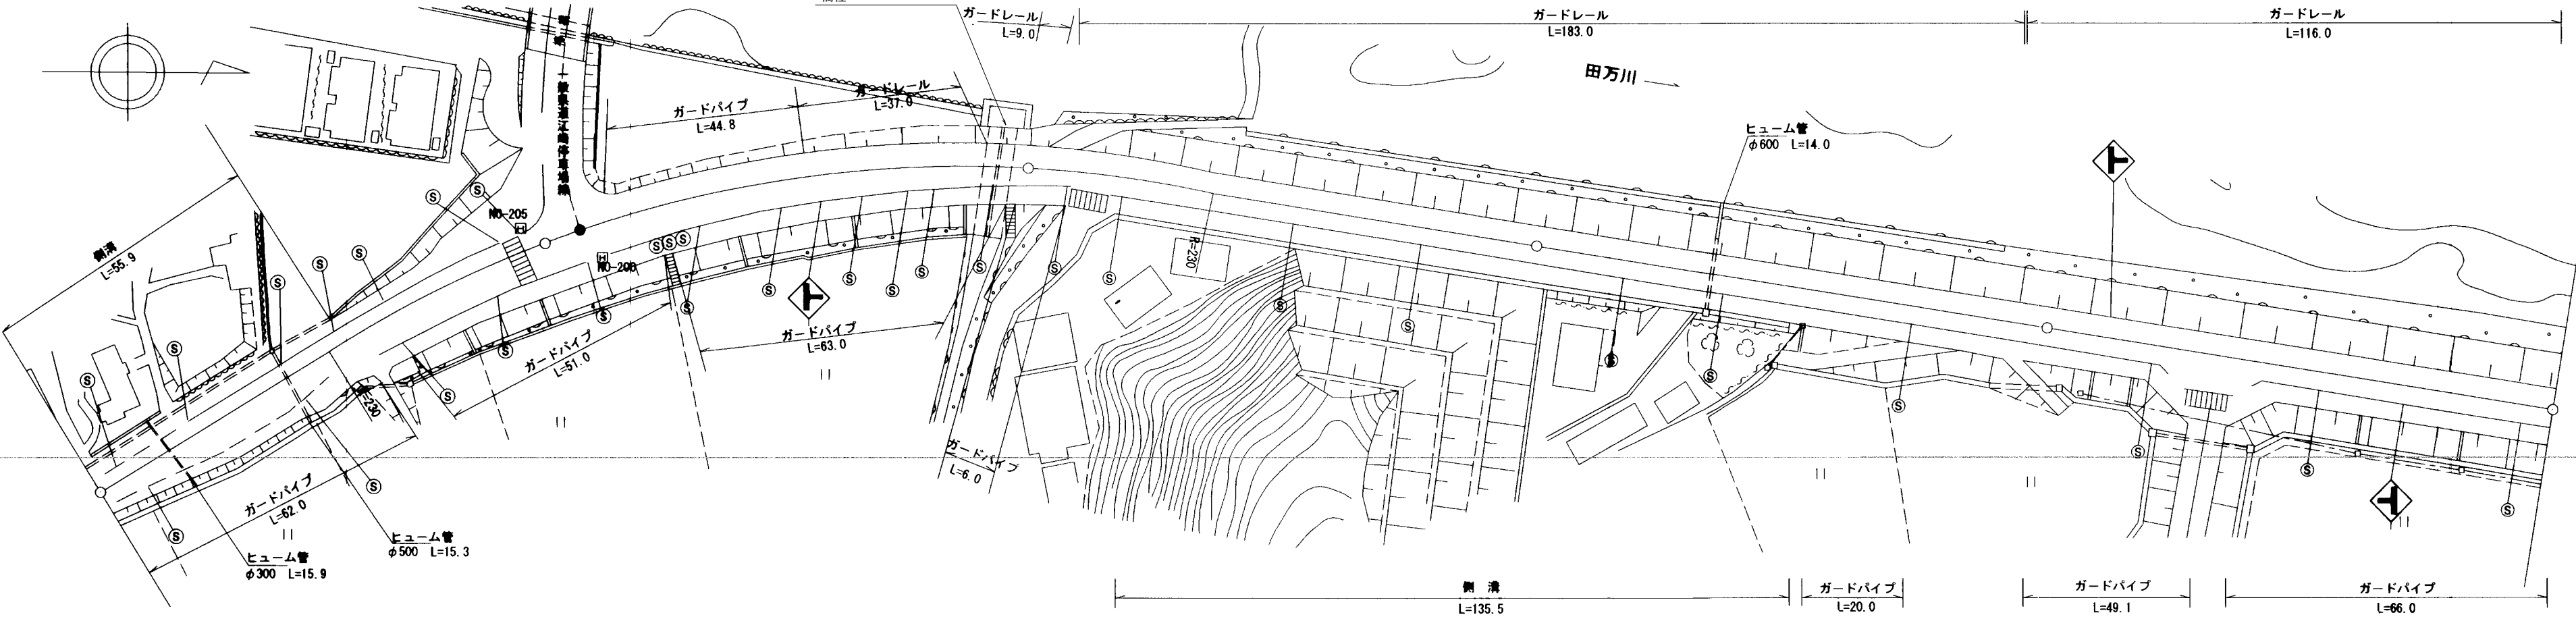


|                           |  
|---------------------------|--|---|--|-----|--|-------|--|------|--|-------|--|--------------|--|-----|--|-------|--|-----|--|---------|--|------|--|----|--|--|--|
| 標 題                       |  | 路線コード   |  | 017 |  | 図面コード |  | 13-0 |  | 路 線 名 |  | 主要地方道津和野田万川線 |  | 県 名 |  | 山 口 県 |  | 地 名 |  | 萩市大字下田万 |  | 図面番号 |  | 13 |  |  |  |
| 平<br>面<br>図<br><br>縮尺千分の一 |  | <div><div><div>橋名<br/>架設年月<br/>橋長<br/>全幅<br/>車道<br/>橋種</div><div>下田万1号カルバート<br/><br/>L=<br/>W1=<br/>W2=<br/></div></div></div> |  |     
|                           |  
| 区 間                       |  | 番 号   |  |     
| 点 間                       |  | 距 離   |  |     
| 全 幅 員                     |  |   
| 全 幅 員 内 訳                 |  | 車 道   |  |     
|                           |  
| 側 溝                       |  | 左 側   |  |     
|                           |  
| 側 溝                       |  | 右 側   |  |     
|                           |  
| そ の 他                     |  | 左 側   |  |     
|                           |  
| 主 要 工 作 物                 |  | 右 側   |  |     
|                           |  
| 路 面 種 別                   |  | AS   |  |     
| 舗 装 区 間                   |  | 番 号   |  |     

|             |        |            |      |
|-------------|--------|------------|------|
| 道路台帳修正履歴    |        |            |      |
| カルテ番号       | 修正内容   | 調整年月日      | 業者名  |
|             | 転記     | 2008.03.31 | 富士調査 |
| 2015-00-745 | 橋梁諸元追加 | 2016.03.31 | 宇部建設 |
|             |        |            |      |
|             |        |            |      |
|             |        |            |      |

|       |        |               |       |
|-------|--------|---------------|-------|
| 路線名   |        | 主要地方道 津和野田万川線 |       |
| 図面名   |        | 201714013-00  |       |
| 作成年月日 |        | 2016年3月31日    |       |
| 縮尺    | 1/1000 | 図面番号          | 13-00 |
| 事務所名  |        | 萩土木建築事務所      |       |