標題	路線コード 021	図面コード 8-0	路線名 主要地方道 山口防府線	県名 山口県	地名 山口市上小鯖	図面番号 22

① 現道 2 現道(分離) 3 旧道 4 新道 5 専用自歩道

平面図 縮尺千分の一

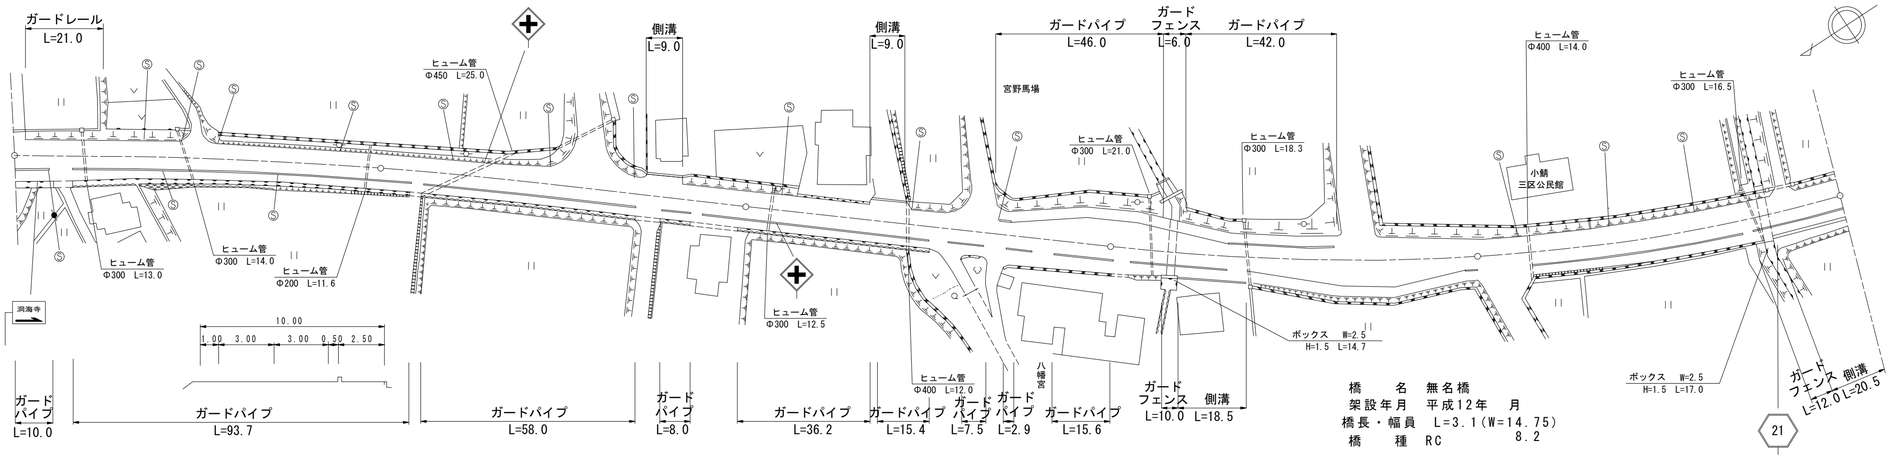

区間番号	1	2	3	4	5	6	7	8	9	10	11	12	13	14	15	16	17	18	19	20	21	22	23	24	25	26	27	28	29	30	31	32	33	34	35	36	37	38	39	40
点間距離	33.0	17.0	50.0	33.0	13.0	26.0	9.0	19.0	34.0	9.0	12.0	14.0	3.0	5.0	5.0	5.0	5.0	8.0	7.0	4.0	4.0	3.1	5.0	5.0	3.9	6.0	5.0	5.0	5.0	5.0	5.0	15.0	5.0	5.0	5.0	2.0	12.0	68.0	20.0
全幅員	11.1	10.1	10.0	10.0	10.0	11.0	10.0 11.8	11.8 10.0	10.0	10.0 10.9	10.9 10.0	10.0	12.5	14.2	15.0	16.0	16.5	17.2	16.93	16.7	16.2	15.0	14.5	14.3	13.65	13.1	12.0	12.7	13.4	14.1	14.8	15.5	15.5	14.2	13.05	11.8	10.5 10.43	10.0	10.0 10.5	10.5
全幅員内訳 車道	6.0	6.0	6.0	6.0	6.0	6.0	6.0	6.0	6.0	6.0	6.0	6.0	6.0	6.0	6.9	7.75	8.6	9.5	9.5	8.95	8.4	7.95	7.25	6.55	6.0	6.0	6.7	7.4	8.1	8.8	9.5	9.5	8.6	7.75	6.9	6.0	6.0	6.0	6.0
歩道 左側												0.0 2.5	2.5	2.5	2.5	2.5	2.5	2.5	2.5	2.5	2.5	2.5	2.5	2.5	2.5	2.5	2.5	2.5	2.5	0.0									
歩道 右側	3.6	2.6	2.5	2.5	2.5	2.5	2.5	2.5	2.5	2.5	2.5	3.0	4.7	4.6	4.75	4.4	4.2	3.93	3.7	3.75	3.1	3.05	3.55	3.6	3.6	3.6	2.5	2.5	2.5	2.5	2.5	2.5	2.5	2.5	2.5	2.5	2.5	2.5 3.0	3.0
路肩 左側	1.0	1.0	1.0	1.0	1.0	2.0	1.0 2.8	2.8 1.0	1.0	1.0 1.9	1.9 1.0	1.0	3.0 0.5	0.5	0.5	0.5	0.5	0.5	0.5	0.5	0.5	0.5	0.5	0.5	0.5	0.5	0.5	0.5	0.5	0.5	3.0	3.0	2.6	2.3	1.9	1.5 1.43	1.0	1.0	1.0
路肩 右側	0.5	0.5	0.5	0.5	0.5	0.5	0.5	0.5	0.5	0.5	0.5	0.5	0.5	0.5	0.5	0.5	0.5	0.5	0.5	0.5	0.5	0.5	0.5	0.5	0.5	0.5	0.5	0.5	0.5	0.5	0.5	0.5	0.5	0.5	0.5	0.5	0.5	0.5	0.5
中央分離帯																																							
側溝 左側							0.0 (0.5)	(0.5) 0.0		0.0 (0.5)	(0.5) 0.0										0.0 (0.5)	(0.5) 0.0	(0.5) 0.0	(0.5) 0.0	(0.5) 0.0														
側溝 右側																																						0.0 (0.5)	(0.5)
その他																																							
主要工作物																					07142																		
路面種別	AS																																						AS
舗装区間番号	1 100.0			2 100.0					3 100.0										4 100.0																	5 100.0			

道路台帳修正履歴

カルテ番号	修正内容	調整年月日	業者名
	転記	2005.3.31	山口建設コン
2009-07-001	ベクタ変換	2010.3.31	山口建設コン
2012-07-011	進入路	2012.5.23	山口建設コン
2020-07-065	平面修正 ガードパイプ設置 警戒標識設置	2021.3.31	山口建設コン

路線名	主要地方道 山口防府線		
図面名	202107008-00		
作成年月日	2009年3月31日		
縮尺	1/1000	図面番号	22-00
事務所名	防府土木建築事務所（山口支所）		