標題	路線コード 022	図面コード 9-0	路線名 主要地方道 光柳井線	県名 山口県	地名 熊毛郡田布施町大字上田布施	図面番号 9

① 現道 2 現道(分離) 3 旧道 4 新道 5 専用自歩道

平面図 縮尺千分の一

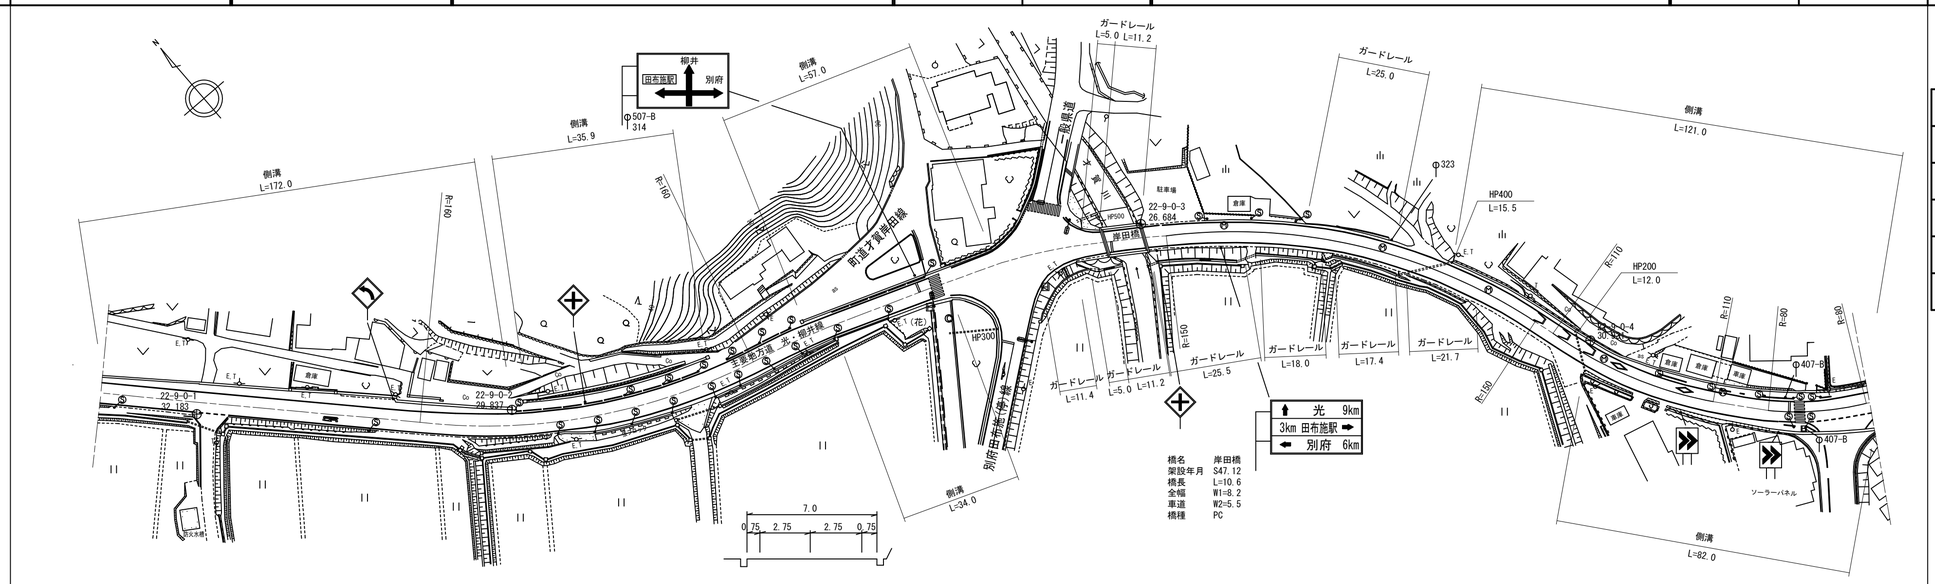

区間番号	1	2	3	4	5	6	7	8	9	10	11	12	13	14	15	16	17	18	19	20	21	22	23	24	25
点間距離	17.0	9.0	6.0	21.0	10.0	20.0	17.0	17.0	30.0	27.0	26.0	57.0	5.5	19.5	10.6	7.4	78.5	21.5	22.5	11.0	35.0	6.5	3.0	10.0	12.0
全幅員	7.0	8.5	9.0	9.0	8.8 9.4	9.8 9.2	8.5 9.1	9.1	9.6 10.1	10.6	10.6 10.0	9.5 8.2	8.2	8.0	8.2	8.2	7.5	8.0 8.6	8.84	9.1	9.1 9.9	10.3	10.5 10.5 11.1	11.7 10.6	13.1
全幅員内訳 車道	5.5	5.5	5.5	5.5	5.5	5.5	5.5	5.5	5.5	6.0	6.0	5.5	5.5	5.5	5.5	5.5	5.5	5.5	5.5	5.5	5.5	5.5	5.5	5.5	5.5
歩道 左側									0.0 3.1	3.1	3.1 2.5	2.5 1.2	1.2 0.0							0.0 2.4		2.4	2.4 2.4	2.4 0.0	
歩道 右側																						1.0 1.6	1.6 0.0		
路肩 左側	0.75	0.75	0.75	0.75	0.7	0.7	0.75	0.5	1.0	1.0	1.0	1.0	1.0	1.25	1.35	1.35	1.0	1.25 1.85	1.97	2.1	2.1 0.5	0.5	0.5 0.5	0.5 1.8	3.5
路肩 右側	0.75	0.75	0.75	0.75	0.7	0.7	0.75	0.5	1.0	1.0	1.0	1.0	1.0	1.25	1.35	1.35	1.0	1.25	1.37	1.5	1.5	1.9	2.1 0.5	3.3	4.1
中央分離帯																									
側溝 左側	0.6	0.6	0.6	0.6	0.6 (0.6)	(0.6) 0.6	0.6 (0.6)	(0.6)	(0.6)	(0.6)	(0.6) 0.0	0.0 (0.6)	(0.6) 0.6					0.0 (0.6)	(0.6)	(0.6)	(0.6)	(0.6)	(0.6) (0.6)	(0.6) 0.6	0.6
側溝 右側																				0.0 0.6	0.6	0.6	0.6 (0.6)	(0.6)	(0.6)
その他																									
主要工作物															04068-0										
路面種別	AS																								AS
舗装区間番号	1 100.0			2 100.0				3 62.5					4 19.5		5 10.6	6 7.4	7 100.0			8 100.0					

道路台帳修正履歴

カルテ番号	修正内容	調整年月日	業者名
	転写	2003.03.31	泉土木コ
2009-04-026	橋梁諸元変更 案内板 ラス・ペク変数	2010.03.31	泉土木コ
2015-04-004	側溝蓋新設	2016.03.31	泉土木コ
2018-04-004	平面修正	2019.03.31	泉土木コ
2021-04-003	平面修正	2022.03.31	泉土木コ

路線名	主要地方道 光柳井線
図面名	202204009-00
作成年月日	2022年3月31日
縮尺	1/1000
図面番号	009-00
事務所名	山口県柳井土木建築事務所