標題	路線コード 022	図面コード 22-0	路線名 主要地方道 光柳井線	県名 山口県	地名 熊毛郡田布施町大字波野 柳井市余田	図面番号 22

① 現道 2 現道(分離) 3 旧道 4 新道 5 専用自歩道

平面図 縮尺千分の一

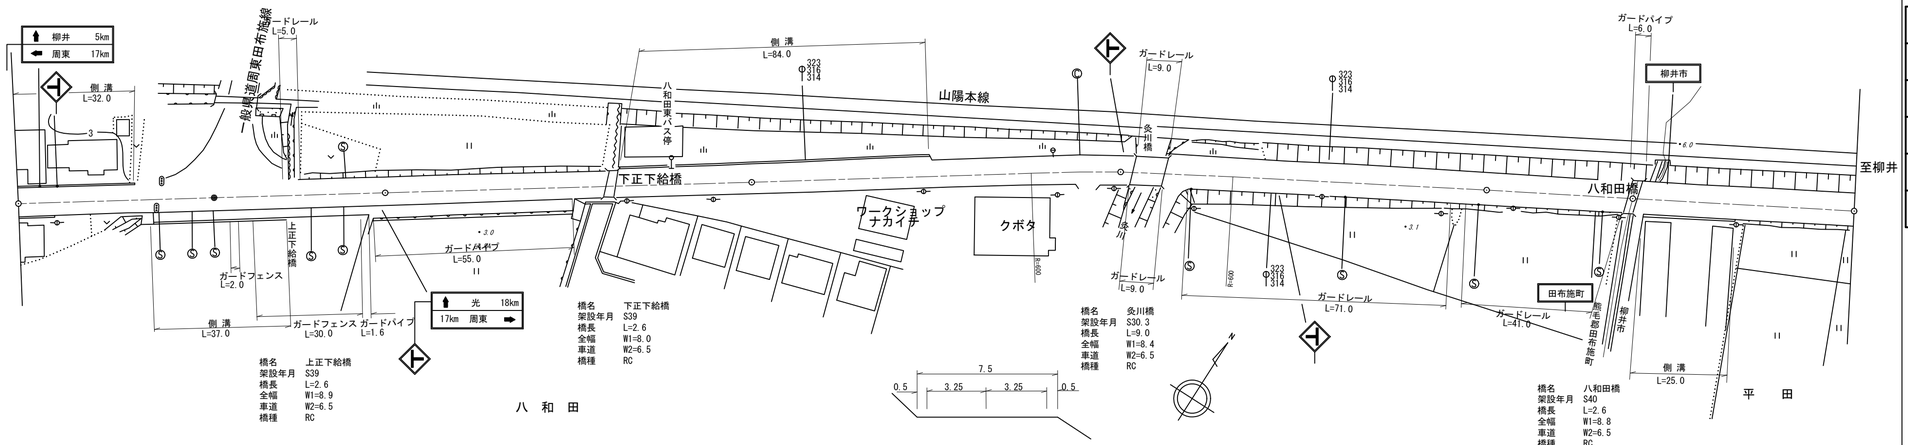

橋名	上正下給橋
架設年月	S39
橋長	L=2.6
全幅	W1=8.9
車道	W2=6.5
橋種	RC

橋名	下正下給橋
架設年月	S39
橋長	L=2.6
全幅	W1=8.0
車道	W2=6.5
橋種	RC

橋名	灸川橋
架設年月	S30.3
橋長	L=9.0
全幅	W1=8.4
車道	W2=6.5
橋種	RC

橋名	八和田橋
架設年月	S40
橋長	L=2.6
全幅	W1=8.8
車道	W2=6.5
橋種	RC

道路台帳修正履歴

カルテ番号	修正内容	調整年月日	業者名
	転写	2003.03.31	泉土木コ
2009-04-036	橋梁諸元変更	2010.03.31	泉土木コ
2014-04-003	警戒標識設置 ベクタ変換	2015.03.31	泉土木コ

区間番号	1	2	3	4	5	6	7	8	9	10	11	12	13	14	15	16	17	18	19	20	21	22
点間距離		33.8	6.2	15.0	18.0 2.6	18.0	6.4		49.6	11.3 2.6	36.5		48.5	51.5 3.0	9.0		88.0		38.0 1.3	1.3 4.0	25.0	30.4
全幅員	8.4	8.6 8.0 7.0 10.9		10.9	11.0 9.7 9.7	9.7 10.5 10.5			10.5 8.0	8.0 8.0 7.5	7.5		7.5	7.5 7.5 8.4	8.4 8.75		8.79		8.8 8.8 8.3 25.3 9.1 10.1		10.3 9.1	9.3
全幅員内訳 車道	6.0	6.0	6.0	6.0	6.5 6.5	6.5 6.5	6.5		6.5	6.5 6.5	6.5		6.5	6.5 6.5	6.5		6.5		6.5 6.5 6.5 6.5		6.5	6.5
歩道 左側																						
歩道 右側			0.0 3.0	3.0	3.0 1.7 1.7	1.7 2.5 2.5			2.5 0.0													0.0
路肩 左側	1.8	2.0 1.4	1.4	1.4	1.0 1.0	1.0 1.0			1.0	0.75 0.75 0.5	0.5		0.5	0.5 0.5 0.85	0.95 1.3		1.44		1.5 1.5 1.8 1.8 1.8		1.8	2.0
路肩 右側	0.6	0.6	0.5	0.5	0.5 0.5	0.5 0.5			0.5	0.75 0.75 0.5	0.5		0.5	0.5 0.5 0.85	0.95		0.85		0.8 0.8 0.8 1.8		2.0 0.8	0.8
中央分離帯																						
側溝 左側	(0.6)	(0.6) 0.0								0.0 0.8	0.6		0.0									
側溝 右側			0.0 (0.6)	(0.6)	(0.6) 0.0															(0.7) 0.0	(0.7) 0.0	
その他										0.5			0.5									
主要工作物					04078-0					04079-0				04080-0					04081-0			
路面種別	AS																					AS
舗装区間番号	1 55.0			2 18.0	3 2.6	4 24.4		5 60.9		6 2.6	7 36.5		8 100.0	9 3.0	10 9.0	11 88.0		12 39.3	13 1.3	14 1.3	15 59.4	

路線名	主要地方道 光柳井線		
図面名	202204022-00		
作成年月日	2015年3月31日		
縮尺	1/1000	図面番号	022-00
事務所名	山口県柳井土木建築事務所		