標題	路線コード 023	図面コード 14-0	路 線 名 主要地方道 光上関線	県 名 山 口 県	地 名 熊毛郡田布施町大字宿井	図面番号 14

① 現道 2 現道(分離) 3 旧道 4 新道 5 専用自歩道

平面図 縮尺千分の一

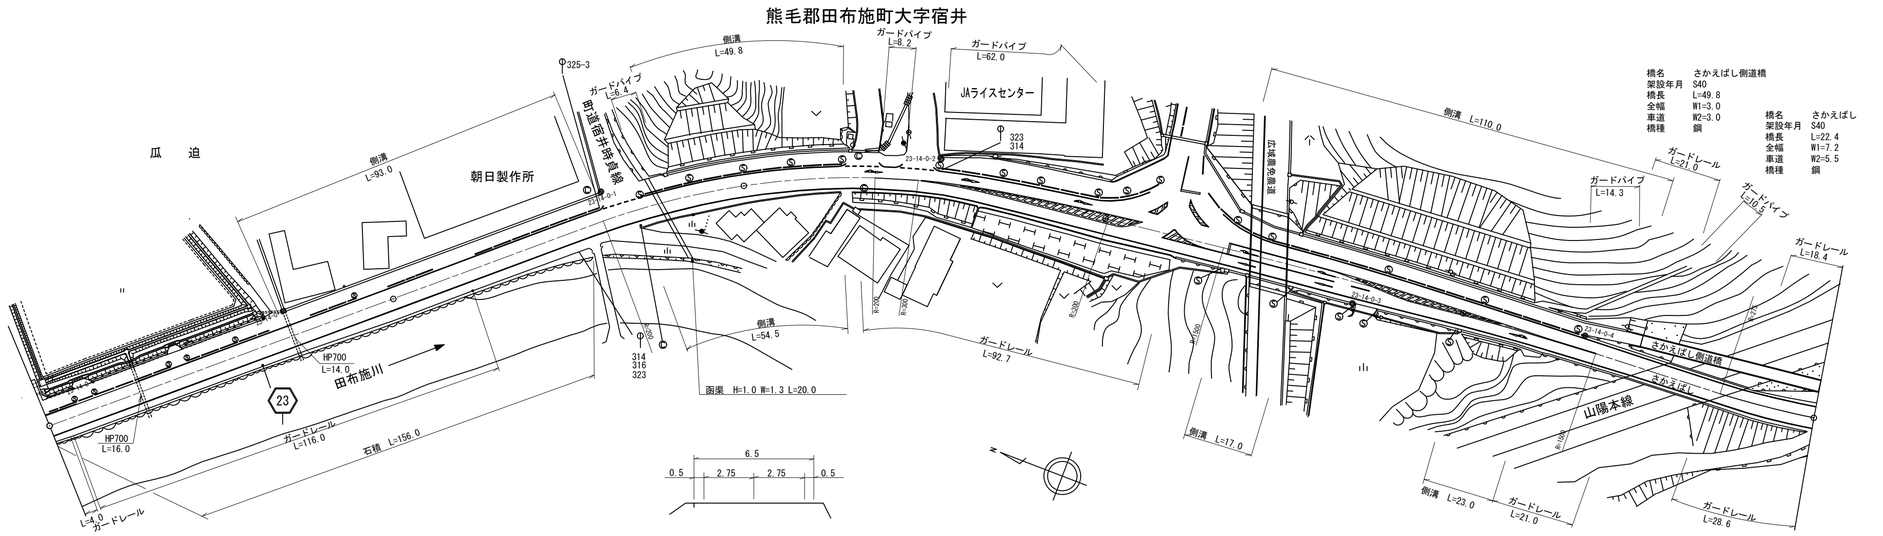

道路台帳修正履歴

カルテ番号	修正内容	調整年月日	業者名
	転写	2007.03.31	泉土木コ
2010-04-046	橋梁諸元変更 道路改良,ベクタ変換	2010.03.31	泉土木コ
2016-04-003	平面図変更	2007.03.31	泉土木コ

区間番号	点間距離	全幅員	車道	歩道 左側	歩道 右側	路肩 左側	路肩 右側	中央分離帯	側溝 左側	側溝 右側	その他	主要工作物	路面種別	舗装区間番号
1	68.0	12.7	6.0	3.5		0.5	2.7						AS	1 100.0
2	32.0	12.7 13.2	6.0	3.5 4.0		0.5	2.7		0.0 (0.6)					
3	61.0	12.93	6.0	4.0		0.64	2.29		(0.6)					2 100.0
4	12.0	12.4 8.4	6.0	4.0 0.0		0.9	1.5		(0.6) 0.0					
5	8.0	7.8 11.5	6.0	0.0 3.6		0.5	1.4			0.0 0.6				
6	19.0	11.5 12.4	6.0	3.6 4.5		0.5	1.4		0.0 (0.5)	0.6				
7		12.6	6.0	4.6		0.5	1.5		(0.5)	0.6				3 100.0
8	25.0	11.7 12.0	6.0	4.5 4.5		0.5 0.5	0.7 1.0		(0.5) (0.5)	0.6 0.0				
9	3.5	11.5	6.0	4.0		0.6	1.0		(0.5) 0.0					
10	7.0	11.6 10.2	6.0	4.0 2.6		0.6	1.0							
11	16.0	10.9	6.0	3.4		0.5	1.0							
12	8.5	12.2	6.5	4.2		0.5	1.0							
13	8.5	13.6	7.0	5.0		0.5	1.1							
14	16.0	14.5	7.5	5.1		0.6	1.3							
15	15.5	15.3 10.1	8.0	5.2 0.0		0.6	1.5							
16	17.5	10.7	8.5			0.6	1.6							
17	17.5	11.2 18.5	9.0	0.0 7.3		0.5	1.7		0.0 (0.5)	0.0 (0.5)				
18	13.0	18.5	9.0	7.3		0.5	1.7		(0.5)	(0.5) 0.0				
19	5.0	15.8	9.0	4.6		0.5	1.7		(0.5)					
20	11.7	15.1	8.5	4.6		0.5	1.5		(0.5)					
21	11.7	14.4	8.0	4.6		0.5	1.3		(0.5)					
22	11.8	13.6	7.5	4.6		0.5	1.0		(0.5)					
23	11.8	13.1 14.1	7.0	4.6		0.5	1.0 2.0		(0.5)	0.0 (0.5)				
24	17.0	13.4 12.5	6.5	4.6		0.5	1.8 1.3		(0.5)	(0.5)				
25	6.0	12.8 12.1	6.0	4.6		0.5	1.7 1.0		(0.5)	(0.5) 0.0				
26	8.0	12.1 11.5	6.0	4.6 4.0		0.5	1.0		(0.5)					
27	12.0	12.3 10.1	6.0	3.6 3.1		2.2 0.5	0.5		(0.5) 0.0					
28	8.0	10.0 10.2	6.0 5.5	3.0		0.5 0.95	0.5 0.95					4122-1 4122-0 0402		
29	22.4	10.2	5.5 6.0	3.0		0.95 0.6	0.95 0.6							3 100.0
	26.6	11.2	6.0	3.0		1.1	1.1						AS	4 100.0
														5 51.0
														6 22.4
														7 26.6

路線名	主要地方道 光上関線
図面名	202304014-00
作成年月日	2017年3月31日
縮尺	1/1000 図面番号 014-00
事務所名	山口県柳井土木建築事務所