標題	路線コード 023	図面コード 21-0	路線名 主要地方道 光上関線	県名 山口県	地名 熊毛郡田布施町大字下田布施	図面番号 21

1 現道 ② 現道(分離) 3 旧道 4 新道 5 専用自歩道

平面図 縮尺千分の一

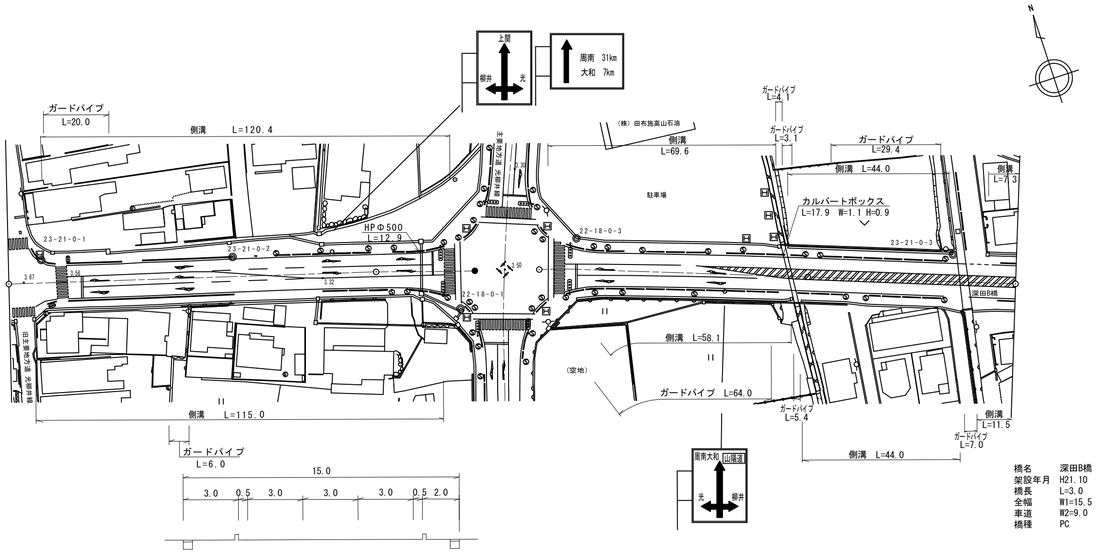

橋名	深田B橋
架設年月	H21.10
橋長	L=3.0
全幅	W1=15.5
車道	W2=9.0
橋種	PC

区間番号: 1 | 2 | 3 | 4 | 5 | 6 | 7 | 8 | 9 | 10 | 11 | 12 | 13 | 14 | 15 | 16 | 17 | 18 | 19

100.0 200.0 256.8 300.0 400.0 500.0

区間番号	1	2	3	4	5	6	7	8	9	10	11	12	13	14	15	16	17	18	19
点間距離		28.0	49.0	8.0	15.0	15.0	12.0	11.0	7.0	43.0	5.0	3.0	4.0	11.0	5.0	20.0	5.0	3.0	5.0	7.8
全幅員	16.0	16.0 15.0	17.0	18.0	21.5	15.0	17.2	17.2	15.5	15.5	15.0 15.0 14.5 14.8			15.0	15.4	15.4	16.5 15.5 15.0 15.2		15.7
全幅員内訳 車道	9.0	9.0	9.0	9.0	9.0	9.0	9.0	9.0	9.0	9.0	9.0	9.0	9.0	9.0	9.0	9.0	9.0	9.0	9.0
歩道 左側	3.5	3.5 2.5	4.5	6.0	9.5	3.0	3.0 2.7	2.7	2.8	2.8	2.7 2.3 2.3 2.3			2.3	2.7	2.3	2.3 1.8 1.8		2.3
歩道 右側	2.5	2.5	2.5	2.0	2.0	2.0	2.0 2.3	2.3	2.3	2.3	2.3 2.3			2.3	2.3	2.7	3.0 3.0 3.0		3.0
路肩 左側	0.5	0.5	0.5	0.5	0.5	0.5	1.6	1.6	0.7	0.7	0.7 0.7 0.5			0.7	0.7	0.7	0.7 0.7 0.7		0.7
路肩 右側	0.5	0.5	0.5	0.5	0.5	0.5	1.6	1.6	0.7	0.7	0.7 0.7 0.7			0.7	0.7	0.7	0.7 0.7 0.7		0.7
中央分離帯																			
側溝 左側	(0.5)	(0.5)	(0.5)	(0.5)	(0.5)	(0.5)	(0.5)	(0.5)	(0.5)	(0.5)	(0.5) (0.5) (0.5) (0.5)			(0.5)	(0.5)	(0.5)	(0.5) 0.0 0.0		(0.5)
側溝 右側	(0.5)	(0.5)	(0.5)	(0.5)	(0.5)	(0.5)	(0.5)	(0.5)	(0.5)	(0.5)	(0.5) (0.5) (0.5) (0.5)			(0.5)	(0.5)	(0.5)	(0.5) (0.5) (0.5)		(0.5)
その他																			
主要工作物																04124-0			
路面種別	AS																		AS

舗装区間番号	1	2	3	4	5	6
	100.0	27.0	73.0	41.0	3.0	12.8

道路台帳修正履歴

カルテ番号	修正内容	調整年月日	業者名
	転写	1996.03.31	泉土木コ
2009-04-049	道路改良	2010.03.31	泉土木コ
2011-04-009	平面修正	2012.03.31	泉土木コ
2014-04-006	道路改良	2015.03.31	イワキ測量
2015-00-316	旗上げ削除	2016.03.31	田中技研
2017-04-010	旗上げ削除	2018.03.31	泉土木コ
2021-04-007	平面修正	2022.03.31	泉土木コ

路線名	主要地方道 光上関線		
図面名	202304021-00		
作成年月日	2022年3月31日		
縮尺	1/1000	図面番号	021-00
事務所名	山口県柳井土木建築事務所		