標題	路線コード	023	図面コード	30-0	路線名	主要地方道 光上関線	県名	山口県	地名	熊毛郡平生町大字曽根	図面番号	30

① 現道 2 現道(分離) 3 旧道 4 新道 5 専用自歩道

平面図

縮尺千分の一

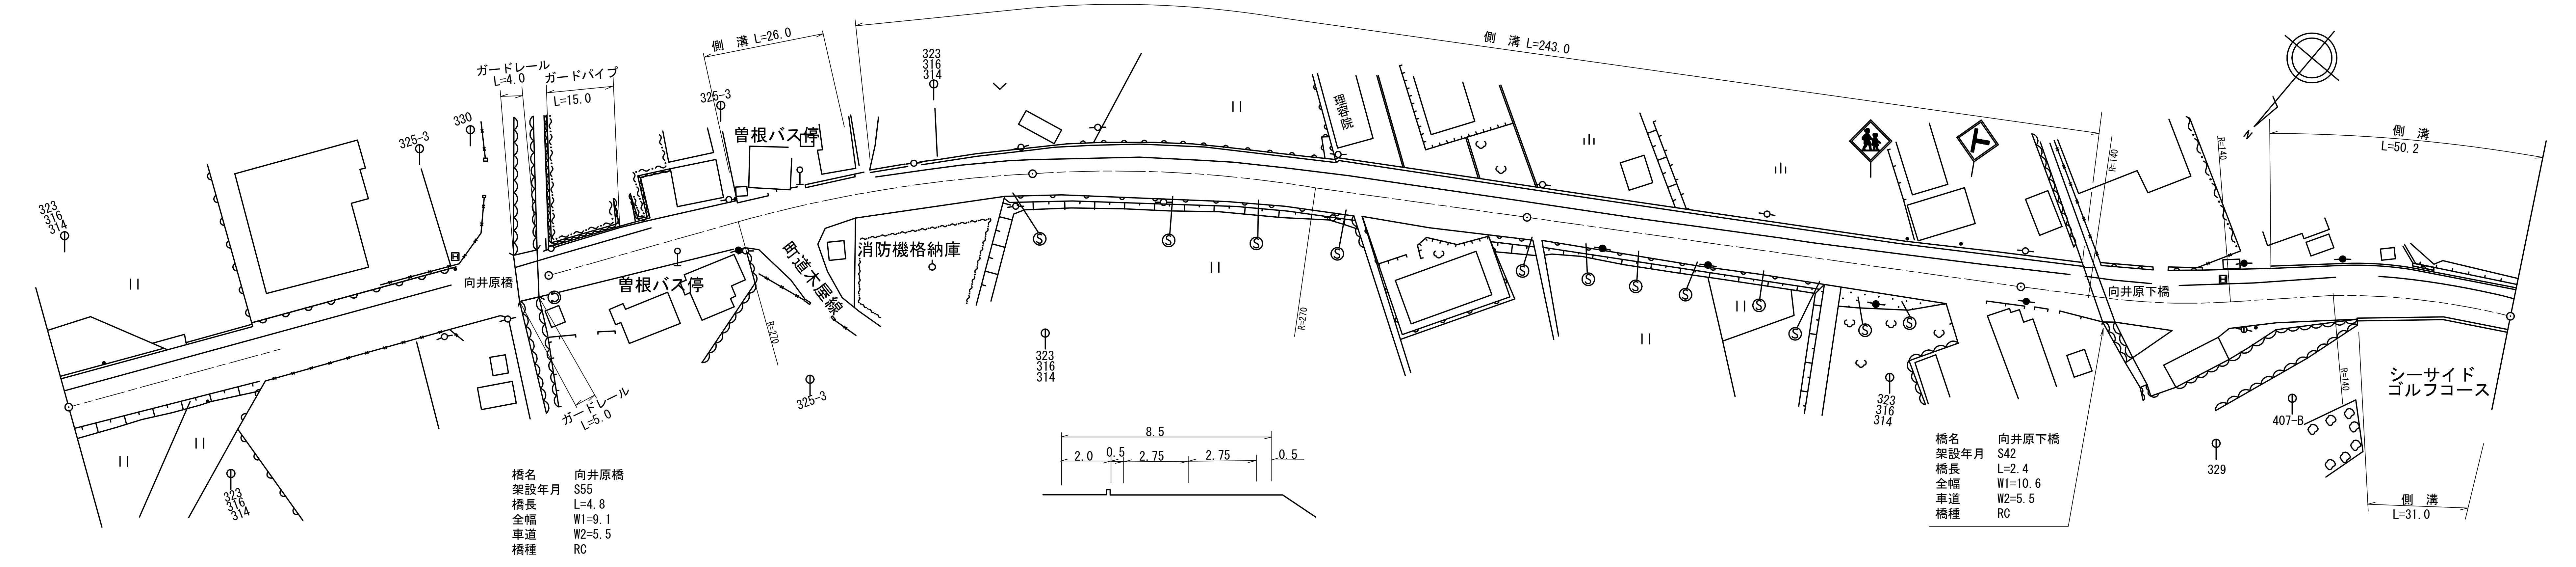
ガードレール
L=4.0
ガードパイプ
L=15.0
側 溝 L=26.0
側 溝 L=243.0
側 溝
L=50.2
側 溝
L=31.0
ガードレール
L=5.0
323
316
314
325-3
330
407-B
329
曽根バス停
曽根バス停
向井原橋
町道木屋線
消防機格納庫
理容院
向井原下橋
シーサイド
ゴルフコース
R=270
R=140
R=140
8.5
2.0
0.5
2.75
2.75
0.5

橋名	向井原橋
架設年月	S55
橋長	L=4.8
全幅	W1=9.1
車道	W2=5.5
橋種	RC

橋名	向井原下橋
架設年月	S42
橋長	L=2.4
全幅	W1=10.6
車道	W2=5.5
橋種	RC

道路台帳修正履歴

カルテ番号	修正内容	調整年月日	業者名
	転写	1996.03.31	泉土木コ
2008-04-012	平面修正 ベクタ変換	2009.03.31	泉土木コ
2009-04-055	橋梁諸元変更	2010.03.31	泉土木コ
2013-00-014	橋梁名称変更	2014.3.31	宇部建設
2015-00-112	橋梁諸元変更	2016.03.31	田中技研

100.0 200.0 300.0 400.0 500.0

区間番号	点間距離	全幅員	車道	歩道 左側	歩道 右側	路肩 左側	路肩 右側	中央分離帯	側溝 左側	側溝 右側	その他	主要工作物	路面種別
		8.3	5.0	2.0		0.65	0.65						AS
1	40.0	8.3 9.5	5.0	2.0 3.2		0.65	0.65						
2	43.0	9.5	5.0	3.2		0.65	0.65						
3	10.0	9.1	5.5	2.2		0.5	0.9						
4	4.8	9.1 7.9	5.5	2.2 1.4		0.5	0.9 0.5					04130-0	
5	2.2	7.9	5.5	1.4		0.5	0.5						
6	21.8	7.9	5.5	1.4 0.0		0.5 1.9	0.5						
7	18.0	7.7	5.5			1.7	0.5		0.0 (0.5)				
8	6.0	7.6	5.5			1.6	0.5		(0.5)				
9	7.5	7.6	5.5			1.6	0.5		(0.5)				
10	10.0	8.5	5.5			2.5	0.5		(0.5) 0.0				
11	4.7	8.5	5.5	0.0 2.0		2.5 0.5	0.5		0.0 (0.6)				
12	29.0	8.5	5.5	2.0		0.5	0.5		(0.6) (0.5)				
13	3.0	8.5	5.5	2.0		0.5	0.5		(0.5)				
14	11.0	8.5 8.8	5.5	2.0 2.3		0.5	0.5		(0.5)				
15	23.5	9.0	5.5	2.5		0.5	0.5		(0.5)				
16	10.0	8.9	5.5	2.4		0.5	0.5		(0.5)				
17	18.0	8.8 9.3	5.5	2.3 2.8		0.5	0.5		(0.5) (0.6)				
18	37.5	9.33	5.5	2.83		0.5	0.5		(0.6)				
19	91.0	9.4	5.5	2.9		0.5	0.5		(0.6)				
20	9.0	9.68	5.5	2.9		0.64	0.64		(0.6)				
21	11.0	10.0	5.5	2.9		0.8	0.8		(0.6) 0.0				
22	3.5	10.6	5.5	2.9		0.8	1.4					04131-0	
23	2.4	10.6	5.5	2.9		0.8	1.4						
24	32.9	9.3	5.5	2.8		0.5	0.5		0.0 (0.5)				
25	19.2	10.9 11.8	5.5	3.4		0.5	1.5 2.4		(0.5)	0.0 (0.6)			
26	23.3	10.0	5.5	3.1		0.5	0.9		(0.5)	(0.5)			
27	7.7	10.0	5.5	3.1		0.5	0.9		(0.5)	(0.5)			AS

舗装区間番号	1	2	3	4	5	6	7	8	9
	93.0	4.8	2.2	100.0	100.0	100.0	14.5	2.4	83.1

路線名	主要地方道 光上関線
図面名	202304030-00
作成年月日	2016年3月31日
縮尺	1/1000
図面番号	030-00
事務所名	山口県柳井土木建築事務所