標題	路線コード 023	図面コード 37-0	路線名 主要地方道 光上関線	県名 山口県	地名 熊毛郡平生町大字佐賀	図面番号 37

① 現道 2 現道(分離) 3 旧道 4 新道 5 専用自歩道

平面図 縮尺千分の一

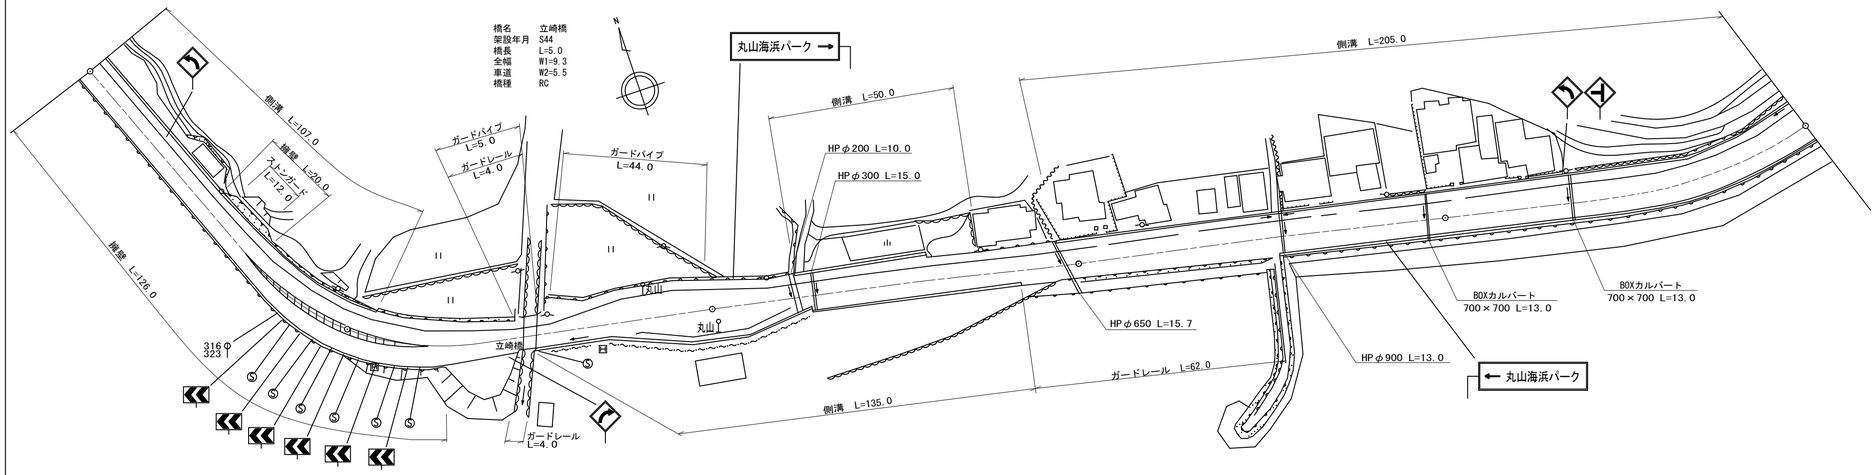

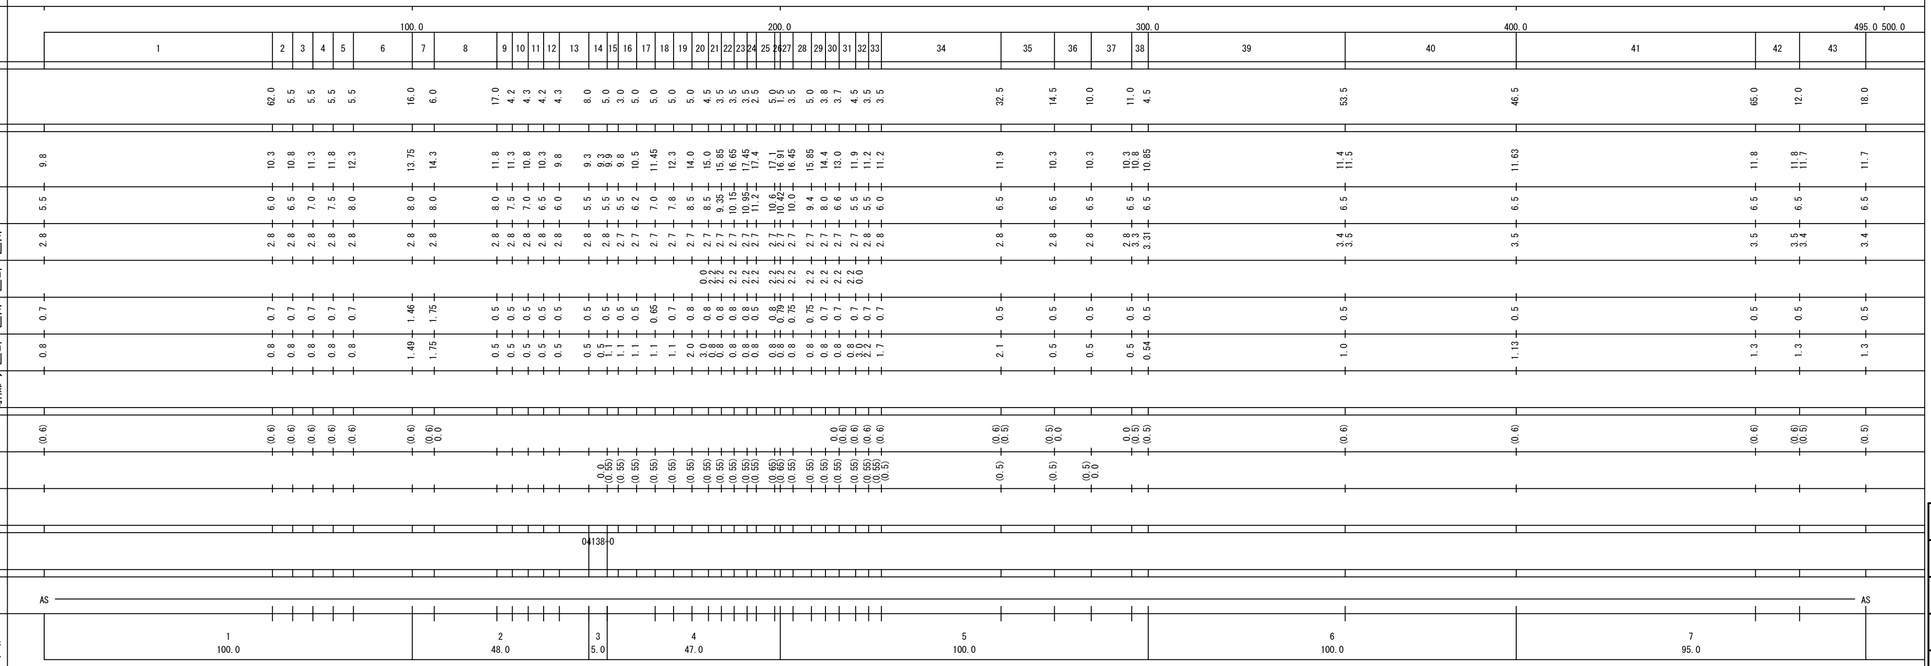

道路台帳修正履歴

カルテ番号	修正内容	調整年月日	業者名
	転写	2005.03.31	泉土木コ
2009-04-060	橋梁諸元変更	2010.03.31	泉土木コ
2011-04-016	外灯,案内板	2012.03.31	泉土木コ
2021-04-008	警戒標識変更	2022.03.31	泉土木コ

路線名	主要地方道 光上関線
図面名	202304037-00
作成年月日	2022年3月31日
縮尺	1/1000
図面番号	037-00
事務所名	山口県柳井土木建築事務所