標題	路線コード 023	図面コード 40-0	路線名 主要地方道 光上関線	県名 山口県	地名 熊毛郡平生町大字佐賀	図面番号 40

① 現道 2 現道(分離) 3 旧道 4 新道 5 専用自歩道

平面図 縮尺千分の一

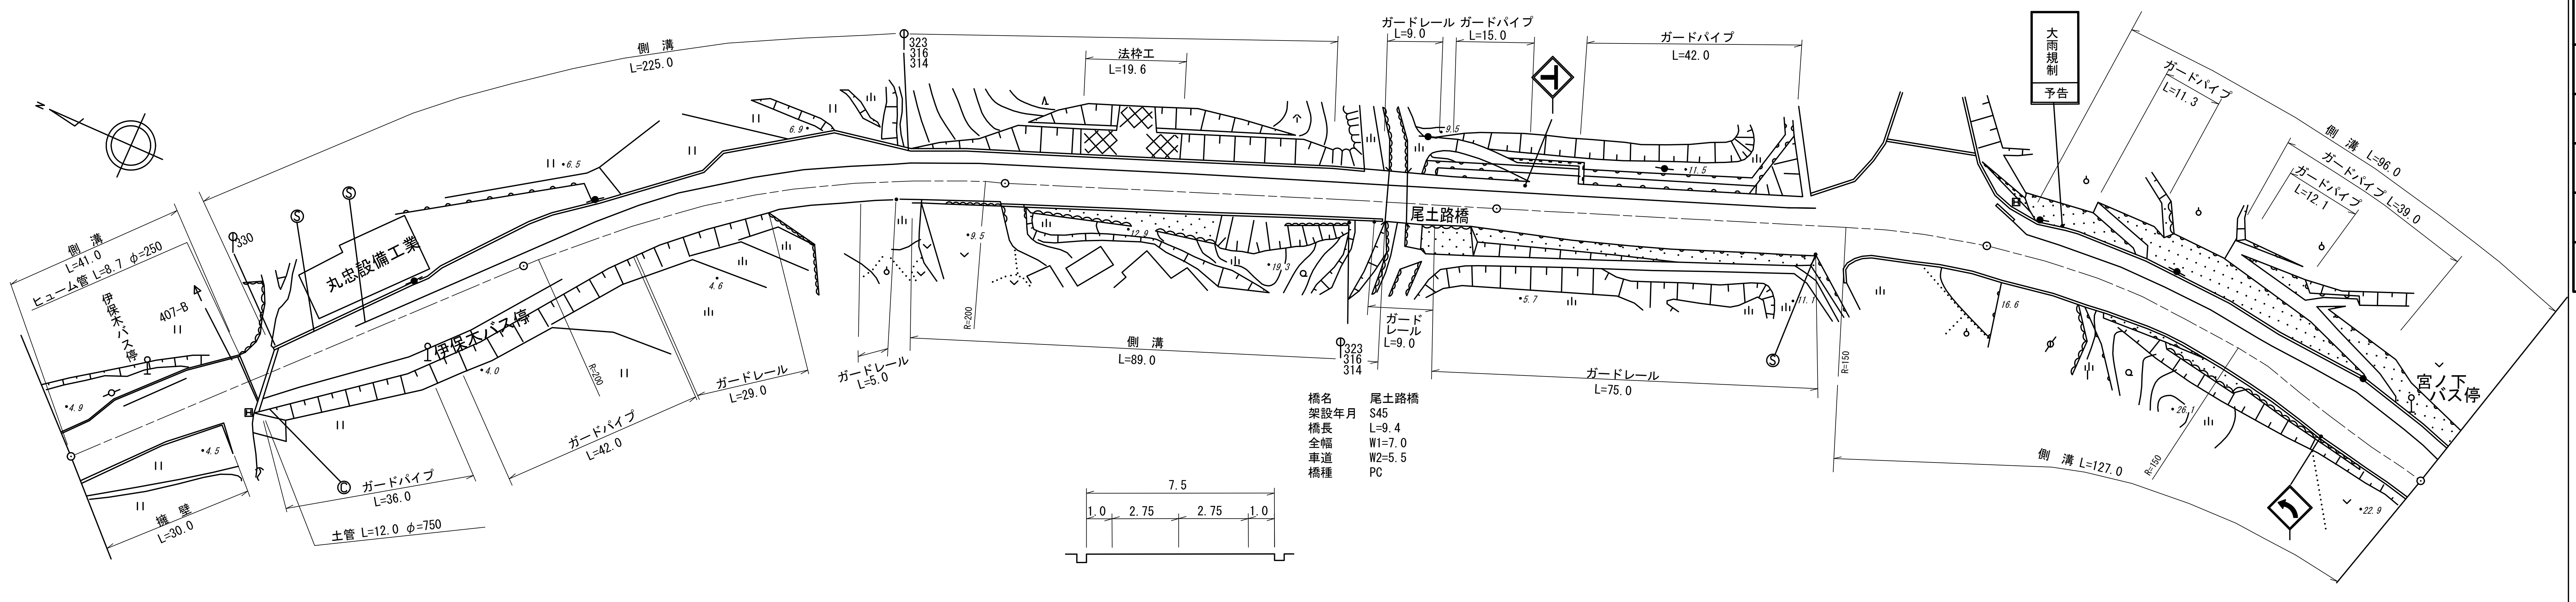

道路台帳修正履歴

カルテ番号	修正内容	調整年月日	業者名
	転写	1996.03.31	泉土木コ
2009-04-063	橋梁諸元変更	2010.03.31	泉土木コ
2016-00-023	橋梁諸元削除	2017.03.31	宇部建設
2019-04-010	平面修正,ベクタ変換	2020.03.31	泉土木コ

区間番号	点間距離	全幅員	車道	歩道 左側	歩道 右側	路肩 左側	路肩 右側	中央分離帯	側溝 左側	側溝 右側
(起点)		10.2	5.5			2.6	2.1		(0.6)	
1	6.5	10.2	5.5			2.6	2.1		(0.6)	
2	3.3	10.9	7.0			1.8	2.1		(0.6)	
3	3.2	11.7 12.8	8.5	0.0 1.7		1.1 0.5	2.1		(0.6)	
4	15.5	12.8 11.7	8.5	1.7 0.0		0.5 1.1	2.1		(0.6)	
5	5.0	9.2	7.6			1.1	0.5		(0.6)	
6	5.0	8.9 8.3	6.8			1.1 0.5	1.0		(0.6) 0.0	
7	5.0	10.6	5.5		0.0 2.2	2.4	2.7 0.5			
8	8.0	12.0	6.8		2.7	2.0	0.5		0.0 (0.5)	
9	5.0	13.0	7.3		2.7	2.5	0.5		(0.5)	
10	7.0	14.3 14.8	8.0	0.0 3.1	2.7	3.1 0.5	0.5		(0.5)	
11	5.0	15.3	8.5	3.1	2.7	0.5	0.5		(0.5)	
12	15.0	16.2	8.5	4.0	2.7	0.5	0.5		(0.5)	
13	5.0	15.75	7.75	4.3	2.7	0.5	0.5		(0.5)	
14	5.0	15.3	7.0	4.6	2.7	0.5	0.5		(0.5)	
15	5.0	14.85	6.25	4.9	2.7	0.5	0.5		(0.5)	
16	1.5	14.72	6.03	4.99	2.7	0.5	0.5		(0.5)	
17	3.5	14.4	5.5	5.2	2.7 0.0	0.5	0.5 3.2		(0.5)	
18	4.0	14.4	5.5	5.4		0.5	3.0		(0.5)	
19	13.0	9.75	5.5	3.0		0.5	0.75		(0.5)	
20	18.0	10.55	5.5	3.8		0.5	0.75		(0.5)	
21	5.5	13.95	5.5	7.2		0.5	0.75		(0.5)	
22	20.5	14.25	5.5	7.5		0.5	0.75		(0.5)	
23	16.5	10.0	5.5	3.0		0.5	1.0		(0.5)	0.0 0.6
24	19.0	10.0	5.5	3.0		0.5	1.0		(0.5)	0.6
25	73.0	9.5	5.5	2.5		0.5	1.0		(0.5) 0.0	0.6
26	5.0	9.75 9.5	5.5	2.5		0.75	1.0 0.75			0.6 0.0
27	9.4	9.5	5.5	2.5		0.75	0.75			
28	3.0	9.5	5.5	2.5		0.5	1.0			
29	9.6	9.97	5.89	2.5		0.5	1.08			
30	2.7	10.1	6.0	2.5		0.5	1.1			
31	15.3	11.0	6.5	2.5		0.5	1.5			
32	11.3	11.3	7.0	2.5		0.5	1.3			
33	11.3	11.6	7.5	2.5		0.5	1.1			
34	11.4	11.8	8.0	2.5		0.5	0.8			
35	12.9	12.4 9.9	8.3	2.5 0.0		0.5	1.1			
36	7.1	10.4	8.5			0.6	1.3			0.0 (0.6)
37	28.0	13.2	8.5			0.69	4.01			(0.6)
38	4.0	13.6 13.6	8.5	0.0 3.2		0.7	4.4 1.2		0.0 (0.5)	(0.6)
39	19.0	13.4	8.5	3.2		0.5	1.2		(0.5)	(0.6)
40	5.0	13.1	8.0	3.2		0.6	1.3		(0.5)	(0.6)
41	5.0	12.8	7.5	3.2		0.7	1.4		(0.5)	(0.6)
42	5.0	12.5	7.0	3.2		0.8	1.5		(0.5)	(0.6)
43	5.0	12.1	6.5	3.2		0.85	1.55		(0.5)	(0.6)
44	5.0	11.8	6.0	3.2		0.95	1.65		(0.5)	(0.6)
45	5.0	11.5	5.5	3.2		1.05	1.75		(0.5)	(0.6)
46	4.8	11.5	5.5	3.2		1.05	1.75		(0.5)	(0.6)
47	5.0	12.2	6.25	3.2		0.95	1.8		(0.5)	(0.6)
48	5.0	12.85	7.0	3.2		0.8	1.85		(0.5)	(0.6)
49	5.0	13.5	7.75	3.2		0.7	1.85		(0.5)	(0.6)
50	5.0	14.2	8.5	3.2		0.6	1.9		(0.5)	(0.6)
51	15.0	14.15	8.5	3.2		0.55	1.9		(0.5)	(0.6)
52	3.6	13.65	8.0	3.2		0.55	1.9		(0.5)	(0.6)
53	3.6	13.3	7.65	3.2		0.55	1.9		(0.5)	(0.6)

距離目盛: 100.0 200.0 300.0 400.0 500.0

その他:

主要工作物: 04141-0 (区間27)

路面種別: AS ― AS

舗装区間番号	1	2	3	4	5	6	7
延長	100.0	100.0	78.0	9.4	12.6	100.0	100.0

路線名	主要地方道 光上関線
図面名	202304040-00
作成年月日	2020年3月31日
縮尺	1/1000
図面番号	040-00
事務所名	山口県柳井土木建築事務所