| 標題 | 路線コード 023 | 図面コード 51-0 | 路線名 主要地方道 光上関線 | 県名 山口県 | 地名 熊毛郡平生町大字尾国 | 図面番号 51 |
|---|---|---|---|---|---|---|

1 現道 2 現道(分離) 3 旧道 4 新道 5 専用自歩道

平面図 縮尺千分の一

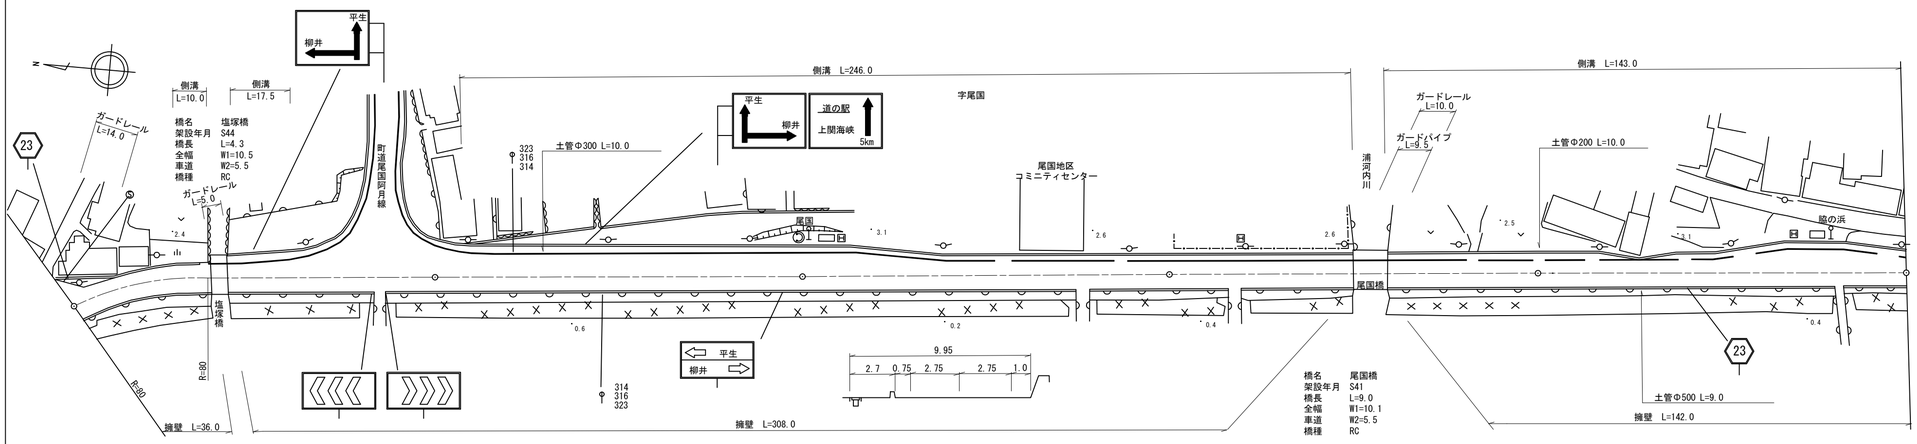


| 区間番号 | 1 | 2 | 3 | 4 | 5 | 6 | 7 | 8 | 9 | 10 | 11 | 12 | 13 | 14 | 15 | 16 | 17 | 18 | 19 | 20 | 21 | 22 | 23 | 24 | 25 | 26 | 27 | 28 | 29 | 30 | 31 | 32 |
|---|---|---|---|---|---|---|---|---|---|---|---|---|---|---|---|---|---|---|---|---|---|---|---|---|---|---|---|---|---|---|---|---|
| 点間距離 | 28.1 | 10.0 | 4.3 | 5.8 | 5.9 | 5.8 | 5.8 | 5.9 | 5.8 | 22.6 | 8.0 | 92.0 | 15.0 | 5.0 | 5.0 | 5.0 | 5.0 | 5.0 | 60.0 | 50.0 | 9.0 | 41.0 | 47.0 | 5.0 | 5.0 | 5.0 | 5.0 | 15.0 | 5.0 | 5.0 | 5.0 | 3.0 |
| 全幅員 | 7.25 | 7.35<br>8.2 | 8.1<br>10.5<br>9.95 | 10.55 | 11.05 | 11.55 | 12.05 | 12.55 | 13.05 | 13.05 | 13.05 | 12.95 | 12.95 | 12.35 | 11.75 | 11.15 | 10.55 | 9.95 | 9.95 | 9.95<br>10.1 | 10.1<br>9.95 | 9.95 | 9.95 | 10.75 | 11.45 | 12.25 | 12.95 | 12.95 | 12.35 | 11.75 | 11.15 | 10.75 |
| 全幅員内訳 車道 | 5.5 | 5.5 | 5.5 | 5.5 | 6.0 | 6.5 | 7.0 | 7.5 | 8.0 | 8.5 | 8.5 | 8.5 | 8.5 | 7.9 | 7.3 | 6.7 | 6.1 | 5.5 | 5.5 | 5.5 | 5.5 | 5.5 | 5.5 | 6.3 | 7.0 | 7.8 | 8.5 | 8.5 | 7.9 | 7.3 | 6.7 | 6.3 |
| 歩道 左側 | | | 0.0<br>2.9<br>2.7 | 2.7 | 2.7 | 2.7 | 2.7 | 2.7 | 2.7 | 2.7 | 2.7 | 2.7 | 2.7 | 2.7 | 2.7 | 2.7 | 2.7 | 2.7 | 2.7 | 2.7 | 2.7 | 2.7 | 2.7 | 2.7 | 2.7 | 2.7 | 2.7 | 2.7 | 2.7 | 2.7 | 2.7 | 2.7 |
| 歩道 右側 | | | | | | | | | | | | | | | | | | | | | | | | | | | | | | | | |
| 路肩 左側 | 0.75 | 0.75<br>1.6 | 1.6<br>0.75<br>0.75 | 0.75 | 0.75 | 0.75 | 0.75 | 0.75 | 0.75 | 0.75 | 0.75 | 0.75 | 0.75 | 0.75 | 0.75 | 0.75 | 0.75 | 0.75 | 0.75 | 0.75 | 0.75 | 0.75 | 0.75 | 0.75 | 0.75 | 0.75 | 0.75 | 0.75 | 0.75 | 0.75 | 0.75 | 0.75 |
| 路肩 右側 | 1.0 | 1.1 | 1.0<br>1.35<br>1.0 | 1.1 | 1.1 | 1.1 | 1.1 | 1.1 | 1.1 | 1.1 | 1.1 | 1.0 | 1.0 | 1.0 | 1.0 | 1.0 | 1.0 | 1.0 | 1.0 | 1.0<br>1.15 | 1.15<br>1.0 | 1.0 | 1.0 | 1.0 | 1.0 | 1.0 | 1.0 | 1.0 | 1.0 | 1.0 | 1.0 | 1.0 |
| 中央分離帯 | | | | | | | | | | | | | | | | | | | | | | | | | | | | | | | | |
| 側溝 左側 | | 0.0<br>(0.6) | (0.6)<br>0.0<br>(0.5) | (0.5) | (0.5) | (0.5)<br>0.0 | | | | 0.0<br>(0.5) | | (0.6) | (0.6) | (0.6) | (0.6) | (0.6) | (0.6) | (0.6) | (0.6) | (0.6)<br>0.0 | 0.0<br>(0.6) | (0.6) | (0.6) | (0.6) | (0.6) | (0.6) | (0.6) | (0.6) | (0.6) | (0.6) | (0.6) | (0.6) |
| 側溝 右側 | | | | | | | | | | | | | | | | | | | | | | | | | | | | | | | | |
| その他 | | | | | | | | | | | | | | | | | | | | | | | | | | | | | | | | |
| 主要工作物 | | | 04153-0 | | | | | | | | | | | | | | | | | | 04154-0 | | | | | | | | | | | |
| 路面種別 | AS | | | | | | | | | | | | | | | | | | | | | | | | | | | | | | | AS |
| 舗装区間番号 | 1<br>38.1 | 2<br>4.3 | 3<br>57.6 | 4<br>100.0 | 5<br>100.0 | 6<br>50.0 | 7<br>9.0 | 8<br>41.0 | 9<br>100.0 | | | | | | | | | | | | | | | | | | | | | | | |

道路台帳修正履歴

| カルテ番号 | 修正内容 | 調整年月日 | 業者名 |
|---|---|---|---|
| | 転写 | 1990.03.31 | 泉土木コ |
| 2009-04-071 | 橋梁諸元変更 | 2010.03.31 | 泉土木コ |
| 2015-04-013 | 案内標識新設<br>ラスタ・ベクタ変換 | 2016.03.31 | 泉土木コ |
| | | | |
| | | | |

| | |
|---|---|
| 路線名 | 主要地方道 光上関線 |
| 図面名 | 202304051-00 |
| 作成年月日 | 2016年3月31日 |
| 縮尺 | 1/1000 図面番号 051-00 |
| 事務所名 | 山口県柳井土木建築事務所 |