標題	路線コード 023	図面コード 69-0	路線名 主要地方道 光上関線	県名 山口県	地名 熊毛郡上関町大字長島	図面番号 69

① 現道 2 現道(分離) 3 旧道 4 新道 5 専用自歩道

平面図 縮尺千分の一

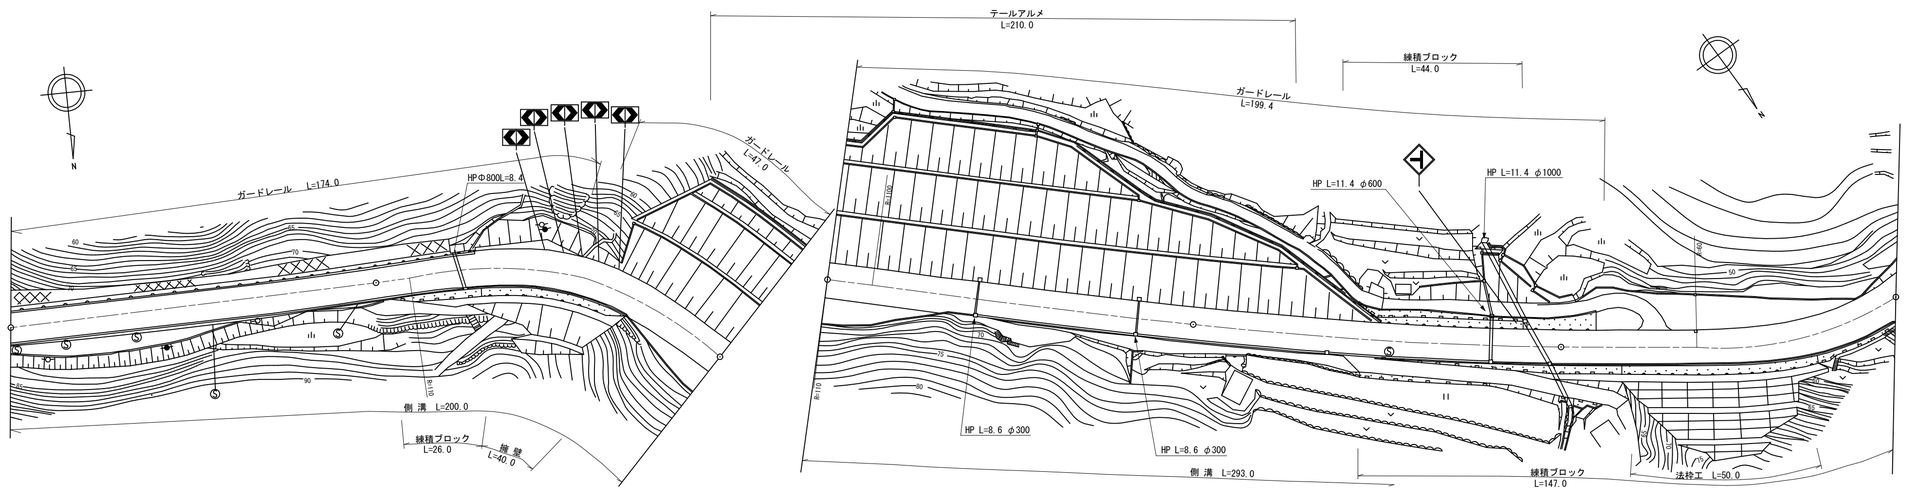

区間番号	1	2	3	4	5	6	7	8	9	10	11	12	13	14	15	16	17	18	19	20	21	22	23	24	25
点間距離	14.0	19.0	30.0	37.0	24.0	4.0	12.0	28.0	4.0	28.0	11.0	22.0	8.0	10.0	20.0	18.0	11.0	15.0	31.0	12.0	42.0	8.0	46.0	30.0	16.0
全幅員	8.8	8.8	8.8	8.8	8.8	8.8 8.8	9.0 10.5	10.5 10.0	10.5	10.5	17.0	16.0	9.5	9.5 10.3	10.0	9.5	9.5	9.5	9.5	9.5 9.2	9.2	9.2	10.0	11.0	10.2
全幅員内訳 車道	6.0	6.0	6.0	6.0	6.0	6.0	6.5	6.5	6.0	6.0	6.0	6.0	6.0	6.0	6.0	6.0	6.0	6.0	6.0	6.0	6.0	6.0	6.5	7.0	7.0
歩道 左側																									
歩道 右側																									
路肩 左側	1.0	1.0	1.0	1.0	1.0	1.0	1.0 2.5	2.5	3.5	3.5	3.0	2.5	2.5	2.5	2.2	1.7	1.7	1.7	1.7	1.7	1.7	1.7	2.0	2.5	1.7
路肩 右側	1.8	1.8	1.8	1.8	1.8	1.8 1.5	1.5 1.0	1.5 1.0	1.0 1.0	1.0 1.0	8.0	7.5	1.0	1.0 1.8	1.8	1.8	1.8	1.8	1.8	1.8 1.5	1.5	1.5	1.5	1.5	1.5
中央分離帯																									
側溝 左側																									
側溝 右側	(0.8)	(0.8)	(0.8)	(0.8)	(0.8)	(0.8) (0.5)	(0.5) (0.5)	(0.5) 0.5	0.5 0.5	0.5	0.5	0.5	0.5	0.5 (0.8)	(0.8)	(0.8)	(0.8)	(0.8)	(0.8)	(0.8) (0.5)	(0.5)	(0.5)	(0.5)	(0.5)	(0.5)
その他	1.5	4.5	5.0													1.0	4.0	3.0	2.0	3.5 0.0		0.0 11.5	8.5		
主要工作物																									
路面種別	AS																								AS
舗装区間番号	1 100.0			2 100.0							3 100.0							4 100.0				5 100.0			

道路台帳修正履歴

カルテ番号	修正内容	調整年月日	業者名
	転写	2007.03.31	泉土木コ
2008-04-018	ベクタ変換 拡幅工事	2009.03.31	泉土木コ
2018-04-010	平面修正	2019.03.31	泉土木コ
2021-04-009	視線誘導標設置	2022.03.31	泉土木コ

路線名	主要地方道 光上関線		
図面名	202304069-00		
作成年月日	2022年3月31日		
縮尺	1/1000	図面番号	069-00
事務所名	山口県柳井土木建築事務所		