標題	路線コード 023	図面コード 70-0	路線名 主要地方道 光上関線	県名	山口県	地名 熊毛郡上関町大字長島	図面番号	70

(1) 現道 2 現道(分離) 3 旧道 4 新道 5 専用自歩道

平面図 縮尺千分の一

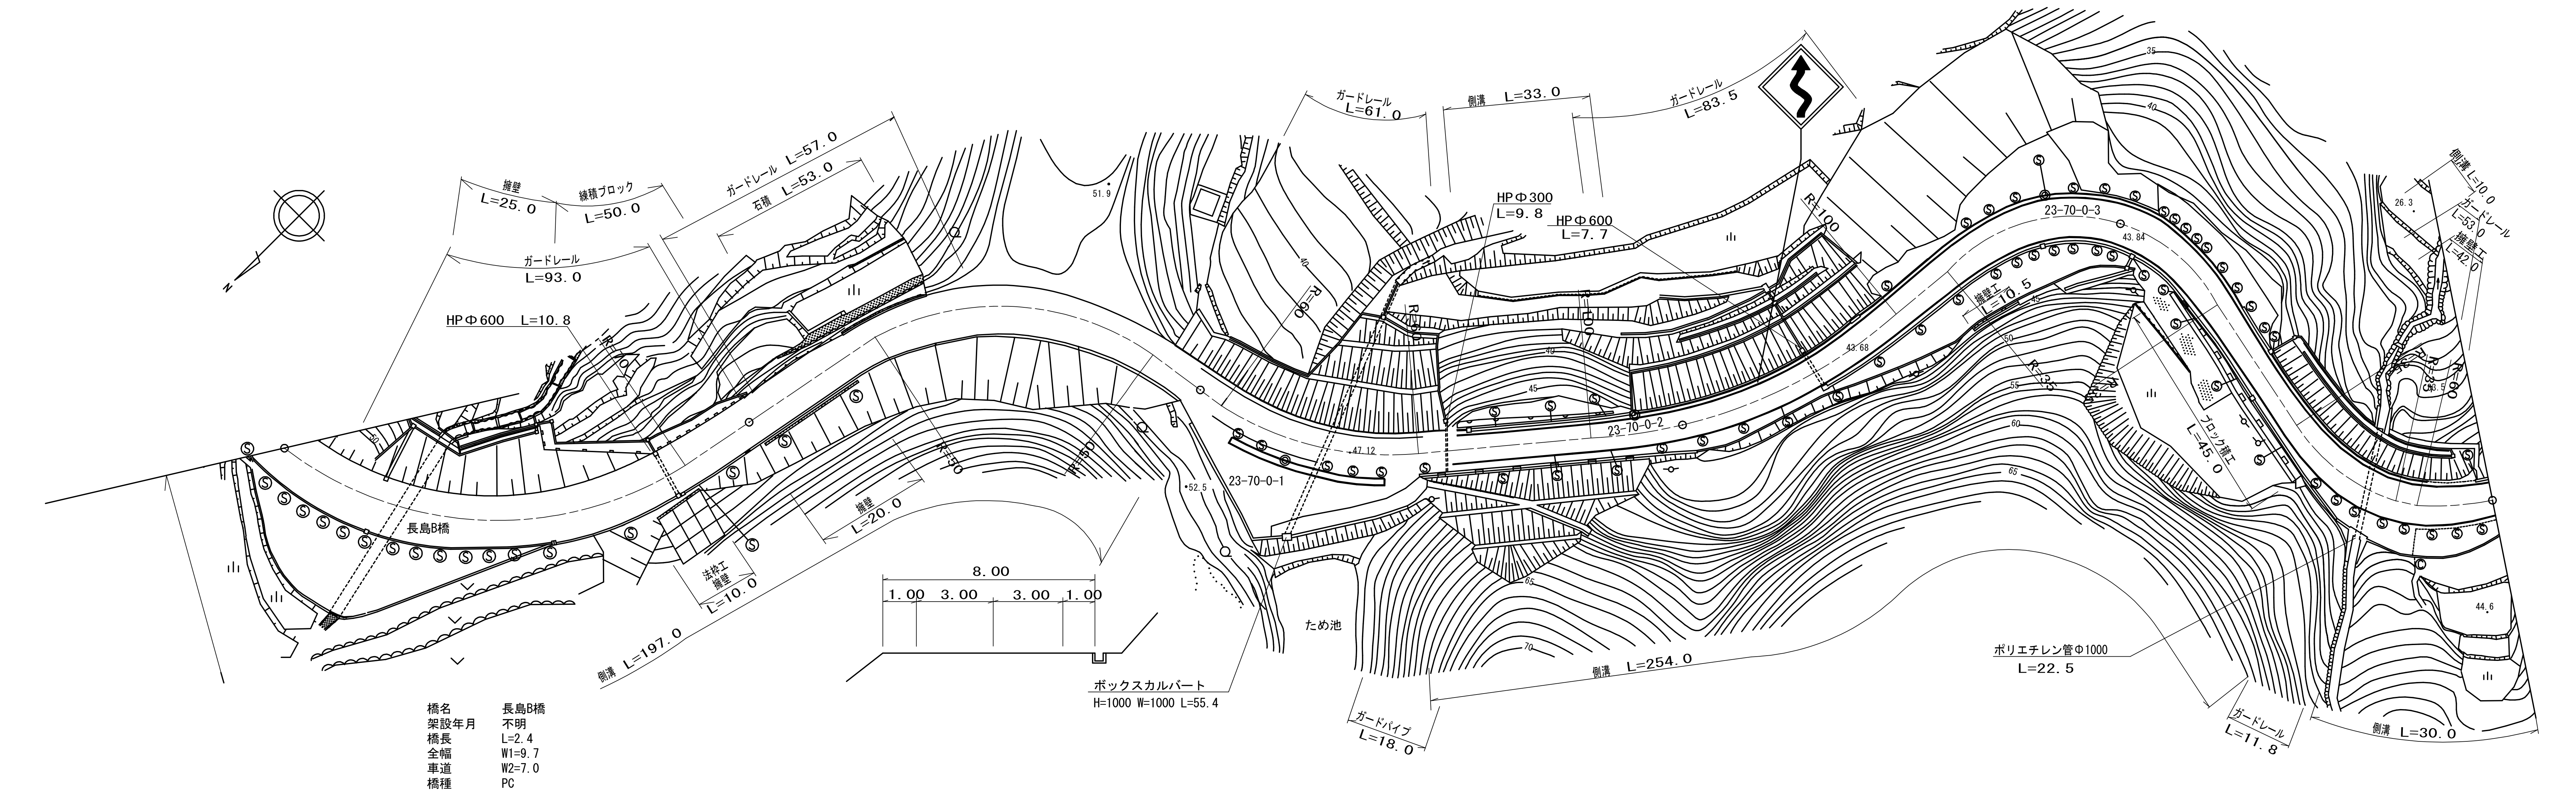

道路台帳修正履歴

カルテ番号	修正内容	調整年月日	業者名
	転写	1996.03.31	泉土木コ
2008-04-019	ベクタ変換 拡幅工事	2009.03.31	泉土木コ
2015-00-114	橋梁諸元追加	2016.03.31	田中技研
	改良工事	2016.03.31	泉土木コ
2016-04-012	視線誘導標 警戒標識設置	2017.03.31	泉土木コ
2017-04-013	橋梁諸元追加	2018.03.31	泉土木コ
2021-04-010	平面修正	2022.03.31	泉土木コ

項目	値（左から順に）
区間番号	1, 2, 3, 4, 5, 6, 7, (100.0) 8, 9, 10, 11, 12, 13, 14, 15, 16, (200.0) 17, 18, 19, 20, 21, (300.0) 22, 23, 24, 25, 26, 27, 28, 29, 30, 31, 32, (400.0) 33, 34, 35, 36, 37, 38, 39, 40, 41, (463.0) 42, 43, 44, 45, 46, 47 (500.0)
点間距離	15.0, 9.0, 2.4, 2.4, 27.2, 22.0, 22.0, 22.0, 10.0, 6.0, 6.5, 16.6, 13.4, 10.0, 10.0, 5.5, 47.0, 10.0, 28.0, 4.0, 11.0, 2.0, 5.0, 23.0, 12.0, 15.0, 4.0, 14.0, 10.0, 4.0, 4.0, 7.0, 6.0, 13.0, 11.0, 5.0, 5.0, 8.0, 8.0, 8.0, 8.0, 2.0, 3.0, 6.0, 5.0, 9.0, 3.0
全幅員	10.2, 9.7, 9.7, 9.7, 9.7, 9.8, 9.5, 9.0, 8.7, 8.6, 9.0, 9.5, 10.2, 10.2, 9.5, 9.0, 9.0, 8.2 8.7, 8.5 9.1, 9.3 9.0, 9.1 8.7, 10.0 9.6, 9.1, 9.8, 8.3, 11.95, 15.9, 15.9, 17.2 21.4, 26.9, 28.9, 16.2, 14.1, 12.4 15.5, 14.7, 14.3, 13.7, 8.6 8.1, 9.0, 9.3, 11.0, 13.3, 13.1 13.6, 12.6, 13.8, 14.8, 14.8, 12.2, 11.2
全幅員内訳 車道	7.0, 7.0, 7.0, 7.0, 7.0, 7.0, 7.0, 6.5, 6.5, 6.0, 6.5, 7.0, 7.5, 7.5, 7.0, 6.5, 6.5, 6.0, 6.0, 6.0, 6.0, 6.0, 6.0, 6.0, 6.0, 6.5, 7.0, 7.0, 7.5, 8.0, 8.0, 8.0, 8.0, 8.0, 7.5, 7.0, 6.5, 6.0, 6.5, 7.0, 7.5, 8.0, 8.0, 8.0, 8.0, 7.5, 7.0, 7.0
全幅員内訳 歩道 左側	
全幅員内訳 歩道 右側	
全幅員内訳 路肩 左側	1.7, 1.2, 1.2, 1.2, 1.2, 1.2, 1.0, 1.0, 0.8, 1.1, 1.0, 1.0, 1.0, 1.0, 1.0, 1.0, 1.0, 1.0, 0.9 1.5, 1.6 1.3, 1.2 0.8, 0.8, 0.8, 0.8, 0.8, 0.9, 0.8, 0.9, 0.8 5.0, 10.4, 12.9, 1.6, 1.6, 1.4 6.2, 5.9, 6.1, 5.9, 1.3 0.8, 0.8, 0.8, 0.9, 0.8, 0.8, 0.8, 0.8, 0.8, 0.8, 1.0
全幅員内訳 路肩 右側	1.5, 1.5, 1.5, 1.5, 1.5, 1.6, 1.5, 1.5, 1.4, 1.5, 1.5, 1.5, 1.7, 1.7, 1.5, 1.5, 1.5, 1.2 1.7, 1.6, 1.7, 1.9, 3.2, 2.8 2.3, 3.0, 1.5, 4.55, 8.1, 8.0, 8.9, 8.5, 8.0, 6.6, 4.5, 3.0 1.3, 1.3, 1.2, 1.3, 1.3, 1.7, 1.5, 2.6, 4.5, 4.3 3.8, 5.0, 6.0, 6.5, 4.4, 3.2
全幅員内訳 中央分離帯	
側溝 左側	0.0 (0.5), (0.5) (0.5) 0.0, 0.0 (0.5), (0.5), (0.5) 0.0, 0.0 (0.5) (0.5)
側溝 右側	(0.5), (0.5), (0.5), (0.5), (0.5), (0.5), (0.5), (0.5), (0.5), (0.5), (0.5), (0.5), (0.5), (0.5), (0.5), (0.5) 0.0, 0.0 (0.5), (0.5), (0.5), (0.5), (0.5) (0.5), 0.4, 0.4, 0.4 (0.45), (0.45), (0.45), (0.45), (0.45), (0.45) (0.5) (0.5), (0.5), (0.5), (0.5), (0.5), (0.5), (0.5), (0.5), (0.5), (0.5), (0.5), (0.5), (0.5) 0.0, 0.0, 0.6, 0.6, 0.6, 0.6, 0.6
その他	17.6, 18.2
主要工作物	04 71-0
路面種別	AS — AS
舗装区間番号	1 (26.4), 2 (2.4), 3 (71.2), 4 (100.0), 5 (100.0), 6 (100.0), 7 (100.0)

路線名	主要地方道 光上関線
図面名	202304070-00
作成年月日	2022年3月31日
縮尺	1/1000
図面番号	070-00
事務所名	山口県柳井土木建築事務所