標題	路線コード 023	図面コード 002-00	路 線 名 主要地方道 光上関線	県 名 山 口 県	地 名 光市大字立野	図面番号 2

① 現道 2 現道(分離) 3 旧道 4 新道 5 専用自歩道

平面図 縮尺千分の一

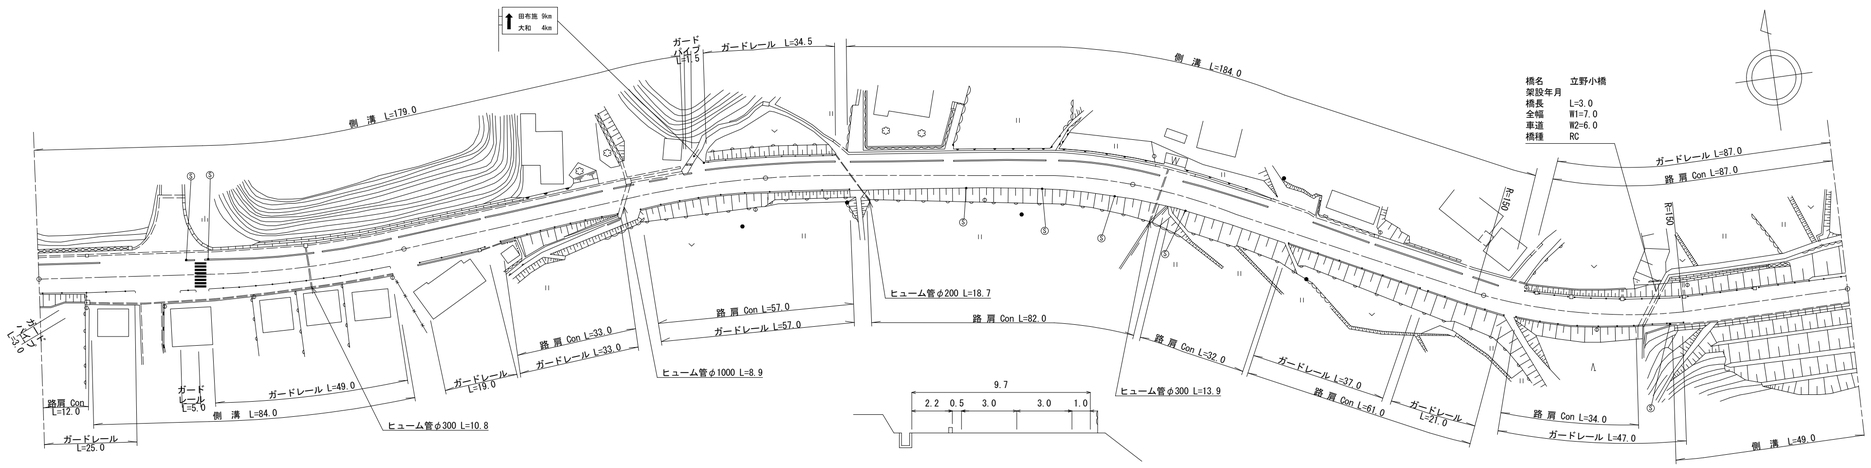

区間番号: 1 | 1-1 | 1-2 | 1-3 | 1-4 | 2 | 3 | 4 | 5 | 6 | 6-1 | 6-2 | 7 | 8 | 9 | 10 | 11 | 12 | 13 | 14 | 15 | 16 | 17

100.0 200.0 300.0 400.0 500.0

区間番号	1	1-1	1-2	1-3	1-4	2	3	4	5	6	6-1	6-2	7	8	9	10	11	12	13	14	15	16	17
点間距離		12.0	43.0	36.0	5.0	4.0	4.0	69.0	6.0	21.0	23.0	5.0	72.0	4.0	12.0	22.0	59.0	3.0	7.0	5.0	32.3	3.0	3.7
全幅員	9.9	9.9 13.1	12.55	11.95	11.9 11.4 10.7	10.0	9.9	9.7 9.3	9.49	9.7 10.3 10.3 9.7			9.89 9.9 10.5	10.4 9.8	9.7 10.3		10.3 10.15	9.8	7.25		7.0 7.0 7.0 7.5		
全幅員内訳 車道	6.0	6.0	6.0	6.0	6.0 6.0	6.0	6.0	6.0	6.0	6.0	6.0	6.0	6.0 6.0	6.0	6.0		6.0 6.0	6.0	6.0		6.0 6.0 6.0		
全幅員内訳 歩道 左側	2.4	2.4	2.4	2.4	2.4 2.4	2.4	2.4	2.2 1.8	1.99	2.2 2.8 2.8 2.2			2.2 2.2 2.8	2.8 2.2	2.2 2.8		2.8 2.8	2.8 0.0					0.0
全幅員内訳 歩道 右側		0.0 3.2	3.15	2.55 0.0																			0.0
全幅員内訳 路肩 左側	0.5	0.5	0.5	0.5	0.5 0.5	0.5	0.5	0.5	0.5	0.5	0.5		0.5 0.5	0.5	0.5		0.5 0.5	0.5 3.3	0.5		0.5 0.5 0.5		0.5
全幅員内訳 路肩 右側	1.0	1.0	0.5	0.5 3.05 2.5	1.8 1.1			1.0	1.0	1.0	1.0 1.0		1.19 1.2	1.1	1.0		1.0 0.85	0.5	0.75		0.5 0.5 1.5 1.5		1.0
全幅員内訳 中央分離帯																							
側溝 左側	(0.4)	(0.4)	(0.4)	(0.4)	(0.4) (0.4)			(0.4) (0.4) 0.0			0.0 (0.6) (0.6) 0.6		0.6 0.6 (0.6)	(0.6) 0.6	0.6 (0.6)		(0.6) (0.6)	(0.6) 0.0					
側溝 右側		0.0 (0.5)	(0.5)	(0.5)	(0.5) 0.0																	0.0 (0.5)	(0.5)
その他																							
主要工作物																					04170		
路面種別	AS																						AS
舗装区間番号	1 100.0					2 100.0				3 100.0			4 100.0						5 44.3	6 3.0		7 52.7	

道路台帳修正履歴

カルテ番号	修正内容	調整年月日	業者名
	転記	2005.12.20	ヤマコン
2017-05-039	橋梁諸元追加	2018.03.30	ヤマコン
2021-05-005	ラスベク変換	2022.03.31	ヤマコン

路線名	主要地方道 光上関線		
図面名	202305002-00		
作成年月日	2022年3月31日		
縮尺	1/1000	図面番号	02-00
事務所名	周南土木建築事務所		