標題	路線コード 023	図面コード 008-00	路線名 主要地方道 光上関線	県名 山口県	地名 光市大字岩田	図面番号 8

① 現道 2 現道(分離) 3 旧道 4 新道 5 専用自歩道

平面図 縮尺千分の一

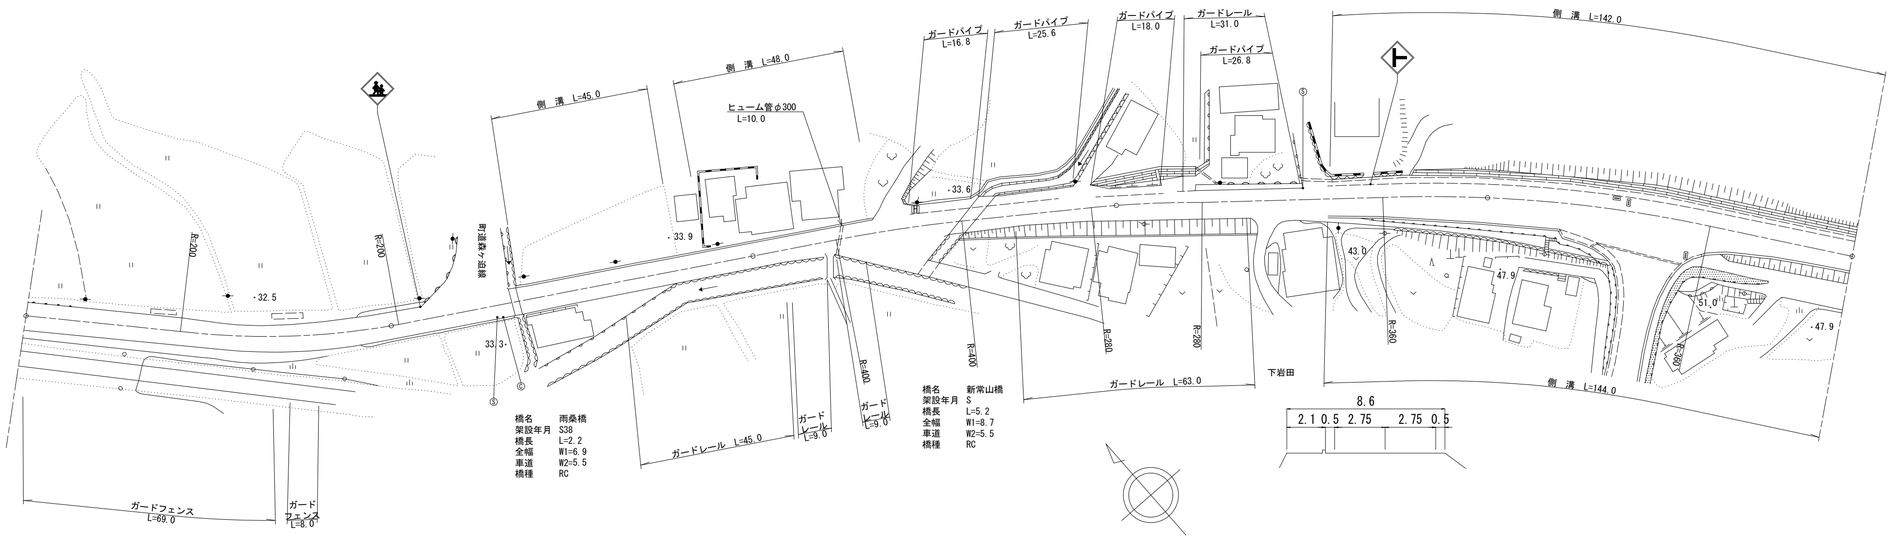

区間番号	1	2	3	4	5	6	7	8	9	10	11	12	13	14	15	16	17	18	19	20	21	22	23	24	25	26	27	28	29	30	31	32	33	34
点間距離		23.0	34.0	10.0	13.0	20.0	33.0 2.2		45.0	5.8	14.0	13.0	21.0	10.0	13.0	5.2	37.8	22.0	28.0	7.0	8.6	8.6	8.6	8.6	20.0	12.5	22.0	8.0	5.0	5.0	5.0	5.0	5.0	12.5
全幅員	9.0	9.1	9.9	9.6	8.9 6.8	6.84	6.9 6.9 7.5		7.5 6.9 6.9 7.5		7.76	8.0	7.9 7.3	8.7	8.7	8.7	8.7	8.2 8.2	8.2	10.2 10.8	11.3	11.8	12.3	12.8	13.3	13.3 15.0	16.25	17.75	13.3	12.8	12.3	11.8	11.3	10.8	10.8
全幅員内訳 車道	5.5	5.5	5.5	5.5	5.5	5.5	5.5 5.5		5.5	5.5	5.5	5.5	5.5	5.5	5.5 5.5		5.5	6.0	6.0	6.5	7.0	7.5	8.0	8.5	9.0	9.0	9.0	9.0	9.0	8.5	8.0	7.5	7.0	6.5	6.5
歩道 左側														0.0 2.1	2.1 2.1		2.1	2.2 1.2	1.2	2.2	2.2	2.2	2.2	2.2	2.2	2.2	2.2	2.2	2.2	2.2	2.2	2.2	2.2	2.2
歩道 右側	2.2	2.3	3.1	2.8	2.1 0.0																				0.0 2.3	2.3 0.0								
路肩 左側	0.7	0.7	0.7	0.7	0.7	0.7	0.7 0.7 1.3		1.3 0.7 0.7 1.3		1.56	1.8	1.8 1.2	2.6 0.5	0.5 0.5		0.5	0.5	0.5	0.75 1.35	0.75	0.75	0.75	0.75	0.75	0.75	0.75	0.75	0.75	0.75	0.75	0.75	0.75	0.75
路肩 右側	0.6	0.6	0.6	0.6	0.6	0.64	0.7 0.7		0.7	0.7	0.7	0.7	0.6	0.6	0.6 0.6		0.6	0.5	0.5	0.75 1.35	1.35	1.35	1.35	1.35	1.35	1.35 0.75	2.0 4.3	5.8	1.35	1.35	1.35	1.35	1.35	1.35
中央分離帯																																		
側溝 左側							0.0 (0.6)		(0.6) 0.0 0.0 (0.6)		(0.6)	(0.6)	(0.6) 0.0							0.0 (0.6)	(0.6)	(0.6)	(0.6)	(0.6)	(0.6)	(0.6)	(0.6)	(0.6)	(0.6)	(0.6)	(0.6)	(0.6)	(0.6)	(0.6)
側溝 右側																				0.0 (0.6)	(0.6)	(0.6)	(0.6)	(0.6)	(0.6)	(0.6)	(0.6)	(0.6)	(0.6)	(0.6)	(0.6)	(0.6)	(0.6)	(0.6)
その他																																		
主要工作物							04115								04116																			
路面種別	AS																																	AS
舗装区間番号	1 100.0					2 33.0	3 2.2	4 64.8			5 57.0				6 5.2	7 37.8		8 100.0						9 100.0									

道路台帳修正履歴

カルテ番号	修正内容	調整年月日	業者名
	転記	2008.01.31	ヤマコン
2010-05-020	橋梁諸元変更	2011.03.25	ヤマコン
2021-05-008	ラスベク変換	2022.03.31	ヤマコン

路線名	主要地方道 光上関線		
図面名	202305008-00		
作成年月日	2022年3月31日		
縮尺	1/1000	図面番号	08-00
事務所名	周南土木建築事務所		