標題	路線コード 023	図面コード 010-00	路線名 主要地方道 光上関線	県名 山口県	地名 光市大字岩田	図面番号 10

① 現道 2 現道(分離) 3 旧道 4 新道 5 専用自歩道

平面図 縮尺千分の一

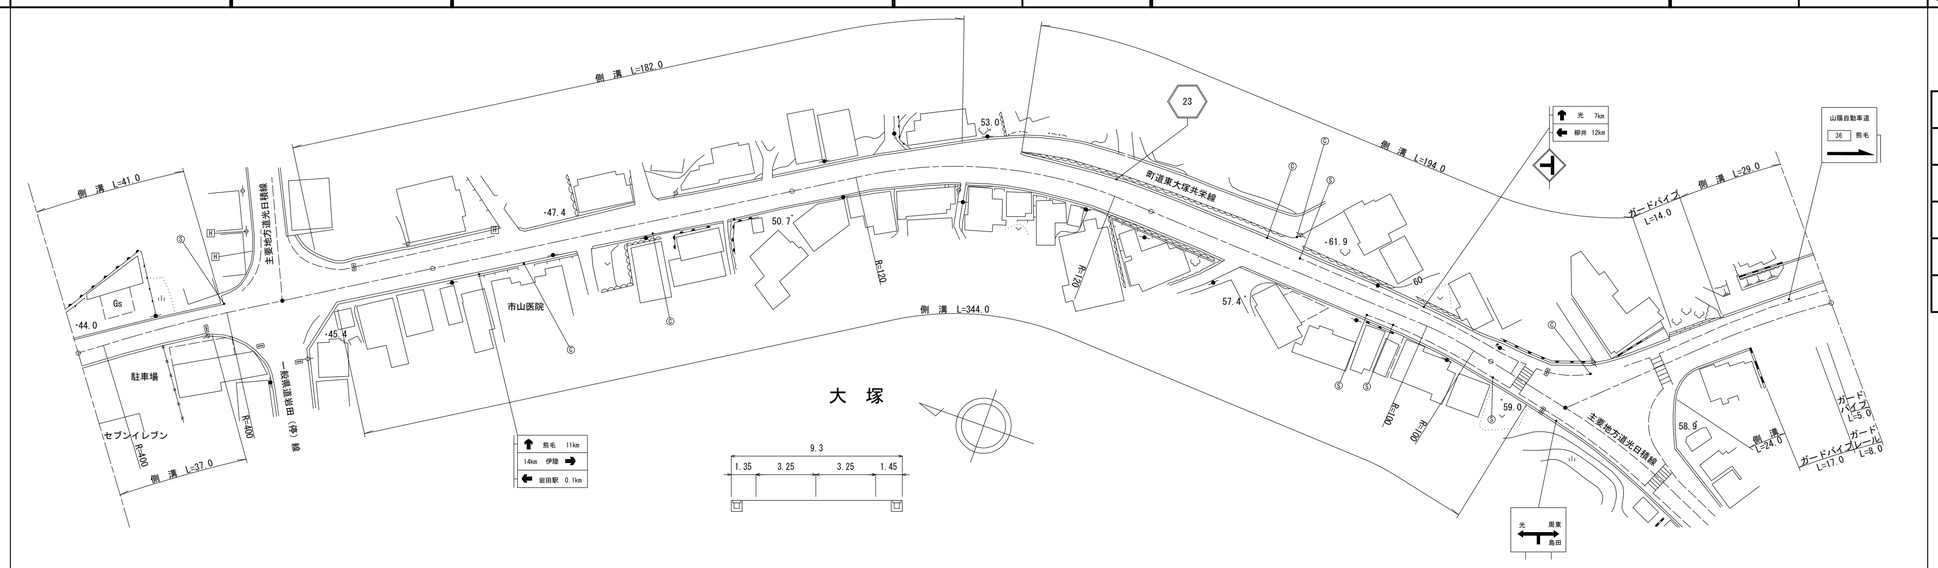

区間番号

区間番号	点間距離	全幅員	車道	歩道 左側	歩道 右側	路肩 左側	路肩 右側	中央分離帯	側溝 左側	側溝 右側	その他	主要工作物	路面種別	舗装区間番号
1	37.0	7.5	5.5			0.9	1.1		(0.6)	(0.7)			AS	1 58.0
2	4.0	7.7	5.5			1.1	1.1 0.5		(0.6)	(0.7) 0.0				
3	17.0	7.1	5.5			0.5	0.5		(0.6) 0.0					
4	6.5	6.5	5.5			0.5	0.5		0.0 (0.6)					2 42.0
5	7.5	7.25 7.85	6.0	0.0 2.65		0.75 1.35	0.5		(0.6)	0.0 (0.7)				
6	28.0	8.35 10.9	6.5			0.55 0.55	0.5 1.2		(0.6)					
7	19.5	10.9	6.5	2.65		0.55	1.2		(0.6)	(0.7)				3 100.0
8	6.0	10.9	6.5	2.65 0.0		0.55 3.2	1.2		(0.6)	(0.7)				
9	40.5	9.3	6.5			1.35	1.45		(0.6)	(0.7)				
10	34.0	9.3	6.5			1.35	1.45		(0.6)	(0.7)				
11	47.0	9.8	6.5			1.65	1.65		(0.6)	(0.7)				4 100.0
12	16.5	11.0	6.5			2.25	2.25		(0.6) 0.0	(0.7)				
13	36.5	10.7	6.5			1.75	2.45		0.0 (0.6)	(0.7)				
14	42.5	11.2	6.5			2.5	2.2		(0.6)	(0.7)				
15	22.5	11.2	6.0	0.0 2.25		2.75 0.5	2.45		(0.6)	(0.5)				5 100.0
16	26.7	10.85	6.0	2.05	0.0 1.8	0.5	2.3 0.5		(0.6)	(0.5)				
17	7.0	10.45	6.0	1.35	1.8	0.65	0.65		(0.6)	(0.5)				
18	1.3	12.1 12.2	6.0 6.0	2.7 2.7	1.8 1.79	0.8 0.94	0.8 0.77		(0.6) (0.6)	(0.5) (0.5)				
19	13.2	13.25	6.0	2.7	1.7	2.35	0.5		(0.6)	(0.5)				6 24.0
20	10.8	13.25 12.7	6.0	2.7	1.7 0.0	2.35 0.5	0.5 3.5		(0.6) (0.5)	(0.5) 0.0				
21	25.5	12.5	6.0	2.5		0.5	3.5		(0.5)	0.0 (0.5)				7 76.0
22	8.0	11.0	6.0	2.5		0.5	2.0		(0.5) 0.0	(0.5)				
23	13.5	11.0	6.0	2.5		0.5	2.0		0.0 (0.5)	(0.5) 0.0				
24	6.5	11.05	6.0	2.5	0.0 1.0	0.5	2.05 1.05		(0.5)	(0.5) 0.0	5.7			
25	16.0	11.0 11.5	6.0	2.5	1.0 1.5	0.5	1.0		(0.5)		5.7			
26	6.5	11.39 11.95	6.0	2.5	1.5	0.5	0.89 0.85		(0.5) (0.5)		7.08 7.15			8 2.0
27	2.0													

道路台帳修正履歴

カルテ番号	修正内容	調整年月日	業者名
	転記	2008.01.31	ヤマコン
2021-05-010	ラスベク変換	2022.03.31	ヤマコン

路線名	主要地方道 光上関線		
図面名	202305010-00		
作成年月日	2022年3月31日		
縮尺	1/1000	図面番号	10-00
事務所名	周南土木建築事務所		