標題	路線コード 023	図面コード 011-00	路 線 名 主要地方道 光上関線	県 名 山 口 県	地 名 光市大字三輪	図面番号 11

① 現道 2 現道(分離) 3 旧道 4 新道 5 専用自歩道

平面図 縮尺千分の一

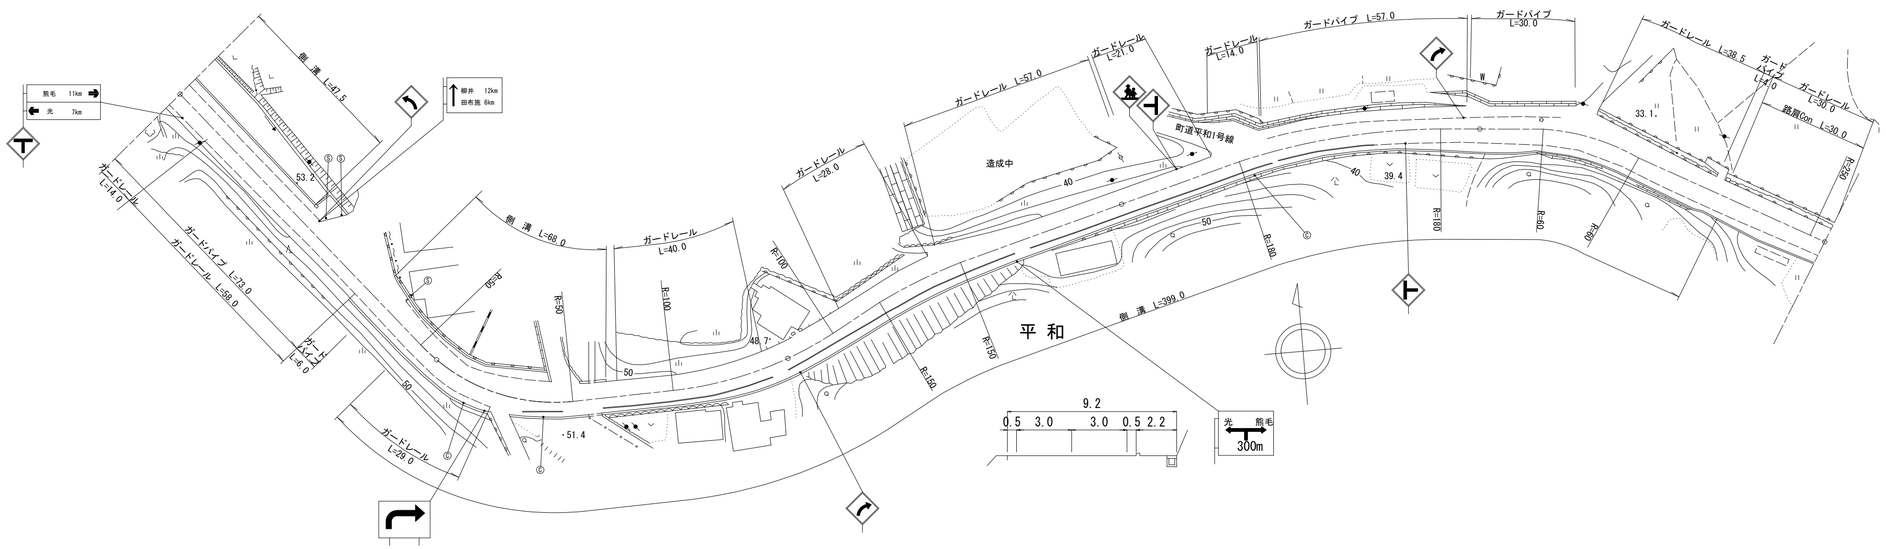

区間番号

区間番号	点間距離	全幅員	車道	歩道 左側	歩道 右側	路肩 左側	路肩 右側	中央分離帯	側溝 左側	側溝 右側	その他	主要工作物	路面種別	舗装区間番号
1		11.35	6.0	2.5	1.5	0.5	0.85		(0.5)		7.5		AS	1 100.0
2	31.2	11.0	6.0	2.5	1.5	0.5	0.5		(0.5)		6.7			
3	16.3	11.0	6.0	2.5	1.5	0.5	0.5		(0.5)		4.8			
4	3.5	8.9	6.0	0.0	1.5	0.5	0.5		0.0		3.5			
5	20.0	11.0	6.0		1.5	2.75	0.75		0.0	0.0				
6	4.5	13.0	6.0		1.5	4.75	0.75		0.0	0.6				
7	7.0	11.9	6.0	0.0	1.8	3.35	0.75		0.6	0.6				
8	17.5	11.83	6.0	2.46	1.67	0.95	0.75		(0.6)	(0.6)				
9	9.0	11.8	6.0	2.7	1.6	0.75	0.75		(0.6)	(0.6)				2 100.0
10	24.0	11.9	6.0	2.5	1.6	1.05	0.75		(0.6)	(0.6)				
11	16.0	9.7	6.0		1.6	1.35	0.75		(0.6)	(0.6)				
12	30.0	9.2	6.0		2.2	0.5	0.5		(0.6)	(0.6)				
13	15.0	9.7	6.0		2.2	1.0	0.5		(0.6)	(0.6)				
14	6.0	9.85	6.0		2.2	1.15	0.5		(0.6)	(0.6)				3 100.0
15	35.0	10.7	6.0		2.2	2.0	0.5		(0.6)	(0.6)				
16	10.0	10.7	6.0		2.2	2.0	0.5		(0.6)	(0.6)				
17	25.0	9.2	6.0		2.2	0.5	0.5		(0.6)	(0.6)				
18	30.0	9.2	6.0		2.2	0.5	0.5		(0.6)	(0.6)				
19	27.5	9.2	6.0		2.2	0.5	0.5		(0.6)	(0.6)				
20	15.6	11.7	6.0	0.0 2.5	2.2	3.0 0.5	0.5		(0.6)	(0.6)				4 100.0
21	32.9	11.7	6.0	2.5	2.2	0.5	0.5		(0.6)	(0.6)				
22	6.0	11.9 11.3	6.0	2.5	2.4 1.8	0.5	0.5		(0.6)	(0.6)				
23	18.0	12.11 12.2	6.0	2.5 2.5	2.61 2.7	0.5 0.5	0.5 0.5		0.6 0.6	0.6 0.6				
24	2.0		6.0											
25	7.0	12.7	6.0	2.7	3.0	0.5	0.5		0.6	0.6				5 100.0
26	7.5	11.5 12.1	6.0	2.9	1.6 2.2	0.5 0.5	0.5		0.6 (0.6)	(0.6)				
27	5.5	12.3	6.0	3.1 0.0	2.2	0.5 3.6	0.5		(0.6)	(0.6)				
28	7.0	12.3	6.0		2.1	3.7	0.5		(0.6)	(0.6)				
29	34.0	11.1 10.7	6.0		3.0 2.6	1.6	0.5		(0.6)	(0.6)				
30	6.5	10.5	6.0		3.0	1.0	0.5		(0.6)	(0.6)				
31	6.5	11.0	6.0		3.5	1.0	0.5		(0.6)	(0.6)				
	24.0	10.6	6.0		3.1	1.0	0.5			(0.6)			AS	

道路台帳修正履歴

カルテ番号	修正内容	調整年月日	業者名
	転記	2008.01.31	ヤマコン
2021-05-011	ラスペク変換	2022.03.31	ヤマコン

路線名	主要地方道 光上関線		
図面名	202305011-00		
作成年月日	2022年3月31日		
縮尺	1/1000	図面番号	11-00
事務所名	周南土木建築事務所		