標題	路線コード 024	図面コード 4-0	路線名 主要地方道 防府徳地線	県名	山口県	地名 防府市大字上右田	図面番号	4

① 現道 2 現道(分離) 3 旧道 4 新道 5 専用自歩道

平面図

縮尺千分の一

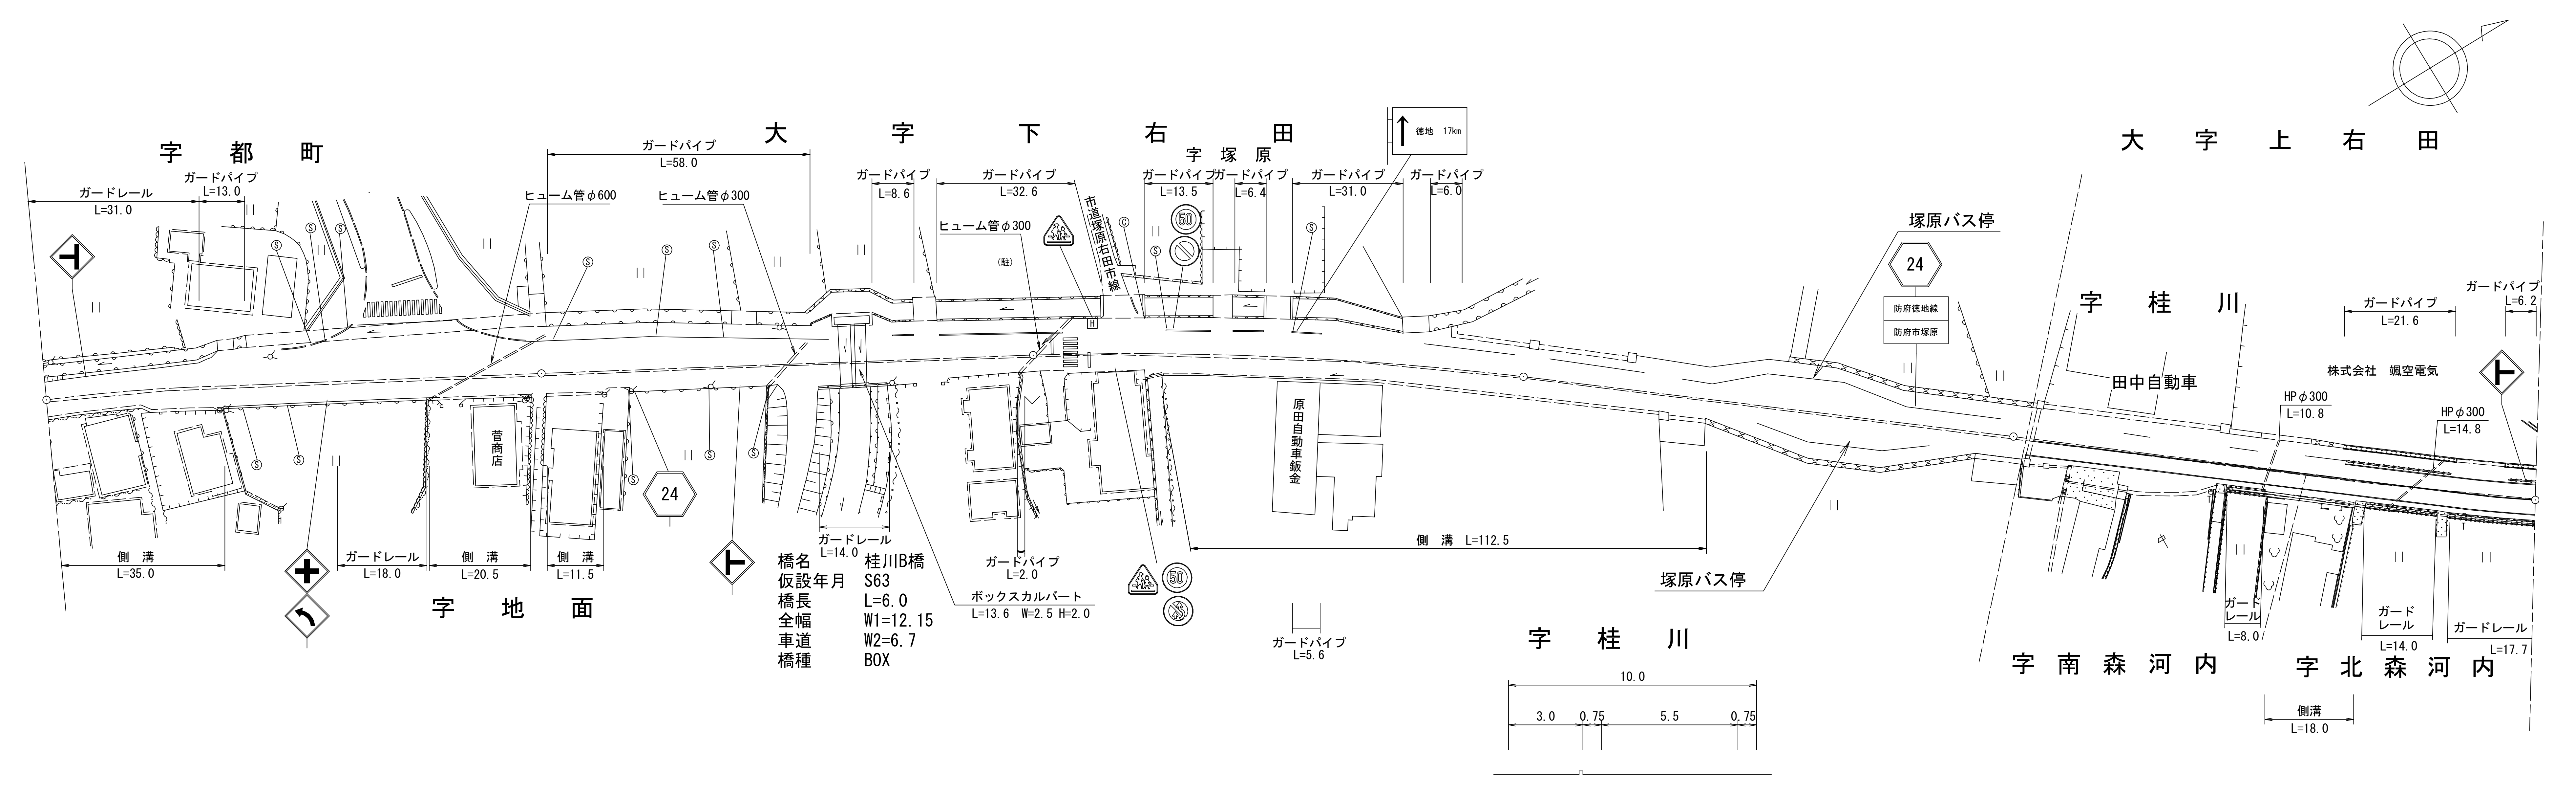

字 都 町
大 字 下 右 田
字 塚 原
大 字 上 右 田
字 地 面
字 桂 川
字 桂 川
字 南 森 河 内
字 北 森 河 内
ガードレール L=31.0
ガードパイプ L=13.0
ガードパイプ L=58.0
ヒューム管φ600
ヒューム管φ300
ガードパイプ L=8.6
ガードパイプ L=32.6
ヒューム管φ300
(駐)
市道塚原右田市線
ガードパイプ L=13.5
ガードパイプ L=6.4
ガードパイプ L=31.0
ガードパイプ L=6.0
徳地 17km
50
塚原バス停
24
防府徳地線
防府市塚原
田中自動車
株式会社 颯空電気
ガードパイプ L=21.6
ガードパイプ L=6.2
HPφ300 L=10.8
HPφ300 L=14.8
菅商店
24
側溝 L=35.0
ガードレール L=18.0
側溝 L=20.5
側溝 L=11.5
ガードレール L=14.0
ガードパイプ L=2.0
ボックスカルバート L=13.6 W=2.5 H=2.0
原田自動車鈑金
側溝 L=112.5
塚原バス停
ガードパイプ L=5.6
ガードレール L=8.0
ガードレール L=14.0
ガードレール L=17.7
側溝 L=18.0
10.0
3.0 0.75 5.5 0.75

橋名 桂川B橋
仮設年月 S63
橋長 L=6.0
全幅 W1=12.15
車道 W2=6.7
橋種 BOX

区間番号	測点	点間距離	全幅員	車道	歩道 左側	歩道 右側	路肩 左側	路肩 右側	中央分離帯	側溝 左側	側溝 右側
			6.5	5.5			0.5	0.5			0.0 (0.6)
1		7.5	7.2	5.8			0.7	0.7			(0.6)
1-1		12.5	8.2 9.1	6.4			0.9	0.9 1.8			(0.6)
1-2		10.0	9.9	7.3			0.9	1.7			(0.6)
1-3		5.0	11.4	7.8			1.9	1.7			(0.6) 0.0
1-4		5.5	12.5 15.0	8.4	0.0 4.5		2.5 0.5	1.6			
1-5		12.0	14.7	9.7	3.0		0.5	1.5			
1-6		24.5	14.0	9.0	3.0		0.5	1.5			0.0 (0.5)
1-7 / 1-8 / 1-9	100.0	20.5 2.5 1.0	14.0 13.4 13.4 13.4 14.0	9.0 9.0 9.0	3.0 3.0 3.0		0.5 0.5 0.5	1.5 0.9 0.9 0.9 1.5			(0.5) 0.0 0.0 (0.6)
2		11.5	14.0 13.0	9.0	3.0		0.5	1.5 0.5			(0.6) 0.0
2-1		8.5	13.0	9.0	3.0		0.5	0.5			
2-2		25.0	11.6 12.6	7.6	3.0		0.5	0.5 1.5			
3		14.0	12.2	6.9	3.3		0.5	1.5			
4		6.0	12.1	6.5	3.6		0.5	1.5			
5		10.0	11.8	6.0	4.0		0.6	1.2			
6	200.0	24.0	11.32	6.0	3.42		0.6	1.3			
7		26.0	10.8 11.6	6.0	2.8		0.6	1.4 2.2			0.0 (0.6)
8		24.5	11.7	6.0	2.5		0.5	2.7			(0.6)
9		29.5	10.6	6.0	2.5		0.5	1.6			(0.6)
10	300.0	20.0	10.72	5.85	2.65		0.5	1.72			(0.6)
11		38.5	11.0	5.5	3.0		0.5	2.0			(0.6) 0.0
12		5.0	13.5	7.0	3.0		0.5	3.0			
13		5.0	16.0	8.5	3.0	0.0 3.0	0.75	3.75 0.75			
14		5.0	17.5	10.0	3.0	3.0	0.75	0.75			
15		5.0	19.0	11.5	3.0	3.0	0.75	0.75			
16		5.0	19.0	11.5	3.0	3.0	0.75	0.75			
17		5.0	18.0	10.5	3.0	3.0	0.75	0.75			
18		5.0	17.0	9.5	3.0	3.0	0.75	0.75			
19		5.0	15.0	7.5	3.0	3.0	0.75	0.75			
20		5.0	13.0	5.5	3.0	3.0 0.0	0.75	0.75 3.75			
21		5.0	12.0	5.5	3.0		0.75	2.75			
22		5.0	11.0	5.5	3.0		0.75	1.75			
23	400.0	6.5	10.89	5.61	3.0		0.75	1.53			
24		23.5	10.5	6.0	3.0		0.75	0.75			
25		8.0	10.0	5.5	3.0		0.75	0.75			
26	500.0	68.5	10.0	5.5	3.0		0.75	0.75			

その他

主要工作物: 06 095 (区間 4)

路面種別: AS — AS

舗装区間番号	1	2	3	4	5
延長	100.0	100.0	100.0	100.0	100.0

道路台帳修正履歴

カルテ番号	修正内容	調整年月日	業者名
2008-06-008	バス停名追加	2009.03.31	田中技研
2009-06-032	橋梁諸元変更	2009.08.28	田中技研
2010-06-006	標識追加	2010.12.17	田中技研
2015-06-012	ベクター変換 ガードパイプ	2016.02.29	田中技研
2022-06-007	平面修正	2023.02.28	田中技研

路線名	主要地方道 防府徳地線		
図面名	202406004-00		
作成年月日	2023年2月28日		
縮尺	1/1000	図面番号	4
事務所名	防府土木建築事務所		