標題	路線コード 024	図面コード 5-0	路線名 主要地方道 防府徳地線	県名 山口県	地名 防府市大字上右田	図面番号 5

① 現道 2 現道(分離) 3 旧道 4 新道 5 専用自歩道

平面図 縮尺千分の一

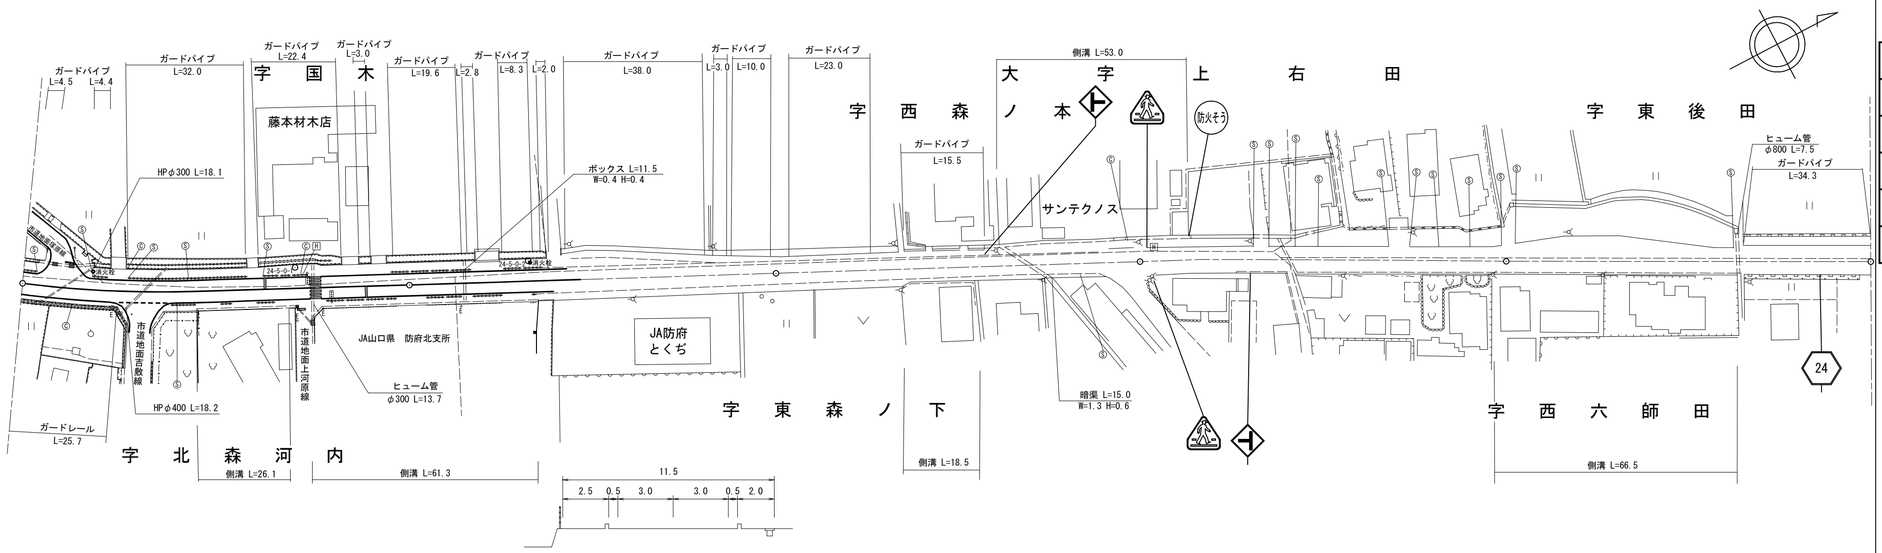

区間番号

区間番号	点間距離	全幅員	車道	歩道 左側	歩道 右側	路肩 左側	路肩 右側	中央分離帯	側溝 左側	側溝 右側	その他	主要工作物	路面種別	舗装区間番号
1	27.0	10.0	6.0	2.5		0.5	1.0						AS	1 100.0
2	14.0	11.0	6.0	2.5	0.0 1.5	0.5	2.0 0.5			0.0 (0.5)				
3	26.1	11.0	6.0	2.5	1.5	0.5	0.5							
4	5.9	11.5	6.0	2.5	2.0	0.5	0.5			(0.5) 0.0 (0.5)				
5	27.0	11.5	6.0	2.5	2.0	0.5	0.5			(0.5)				
6-1	34.3	11.5	6.0	2.5	2.0	0.5	0.5			(0.5) 0.0				
7	3.7	11.5	6.0	2.5	2.0	0.5	0.5							
8	4.0	12.0	5.5	2.0	2.0	2.0	0.5							
9	7.0	13.0	5.5	2.0	2.0	3.0	0.5							
10	10.0	12.0	5.5	2.0	2.0	2.0	0.5							
11	10.0	11.0	5.5	2.0	2.0	1.0	0.5							
12	17.0	10.0	5.5	2.0	1.5	0.5	0.5							
13	14.0	9.5	5.5	1.5	1.5	0.5	0.5							
14	34.0	11.3	5.5	2.8	2.0	0.5	0.5			0.0 (0.7)				
15	2.5	11.0	6.0	2.8	0.0	0.5	0.5							
16	18.5	11.2	6.0	2.8		0.5	1.9		0.0 (0.5)	(0.7) 0.0				
17	5.0	10.7	6.0	3.0		0.5	1.2							
18	30.0	11.2	6.7	3.5		0.5	1.4		(0.5)					
19	10.0	12.1	6.7	3.5		0.5	1.29		(0.5)					
20	4.0	11.99	6.7	3.5		0.5	1.25		(0.5)					
21	9.0	11.95	6.7	3.5		0.5	1.25		(0.5) 0.0					
22	29.0	11.95 11.45		3.0		0.5	1.25							
23	16.0	10.55	5.8	5.6		0.5	1.25							
24	28.5	13.15 12.15	5.8	5.6		0.5	1.25							
25	11.0	12.45 11.65	5.8	4.9		0.5	1.25							
26	2.5	12.35 11.95	5.8	4.8		0.5	1.25			0.0 (0.5)				
27	14.0	17.55	5.8	7.4		0.5	1.25			0.0 (0.5)				
28	5.0	17.65	5.8	7.0		3.6	1.25			(0.5)				
29	10.0	17.65	5.8	7.0		3.6	1.25			(0.5)				
30	26.0	20.65	5.8	10.0		3.6	1.25			(0.5)				
31	6.0	14.55	5.8	7.0		0.5	1.25			(0.5)				
32	36.5	10.0 9.5	5.5	2.5		0.75	1.25 0.75			(0.5) 0.0				
		9.5	5.5	2.5		0.75	0.75						AS	5 100.0

道路台帳修正履歴

カルテ番号	修正内容	調整年月日	業者名
2008-06-009	標識追加 建物名追加	2009.03.31	田中技研
2011-06-003	ガードパイプ	2012.03.31	田中技研
2016-06-003	ベクター変換	2017.02.28	田中技研
2021-06-001	平面修正 ガードパイプ撤去	2022.02.28	田中技研
2022-06-008	市道取付	2023.02.28	田中技研

路線名	主要地方道 防府徳地線		
図面名	202406005-00		
作成年月日	2023年2月28日		
縮尺	1/1000	図面番号	5
事務所名	防府土木建築事務所		