標題	路線コード 024	図面コード 6-0	路線名 主要地方道 防府徳地線	県名 山口県	地名 防府市大字上右田	図面番号 6

平面図 縮尺千分の一

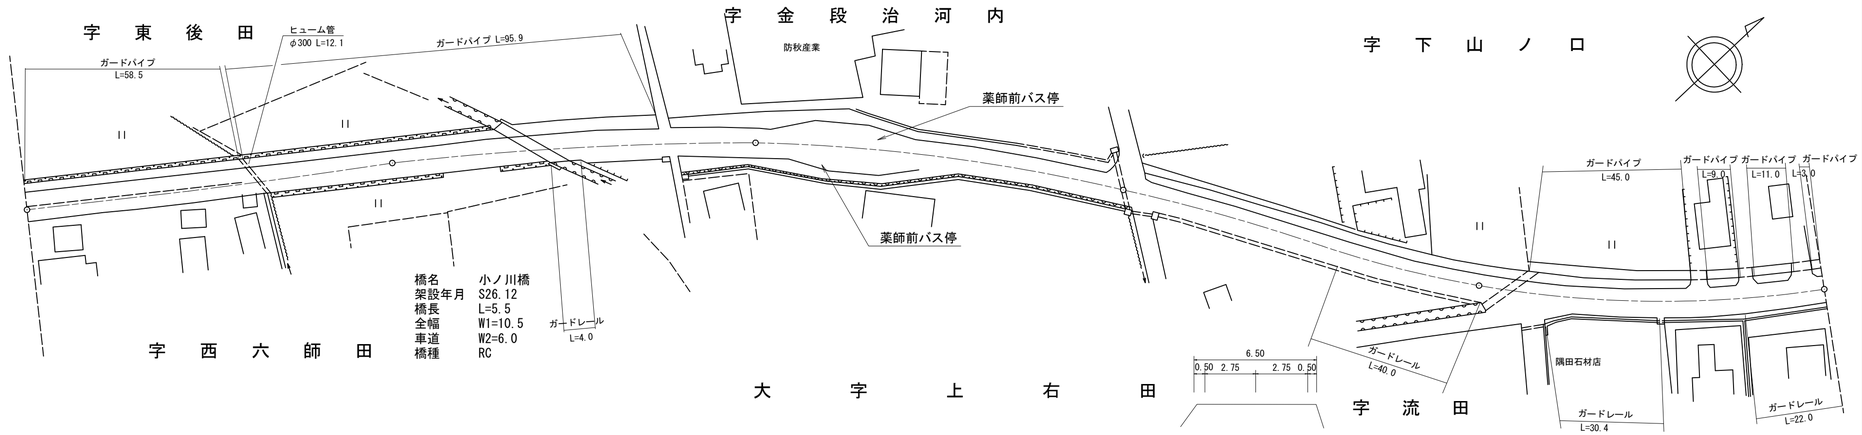

区間番号	1	2	3	4	5	6	7	8	9	10	11	12	13	14	15	16	17	18	19	20	21	22
点間距離	100.0		39.0	5.5	30.5	5.0	9.0	8.0	3.0	9.0	5.0	5.0	15.0	5.0	5.0	10.0	22.0	24.0	10.0	90.0	2.0	31.0	67.0
全幅員	9.5	9.5	10.5	10.5	11.0	13.0 17.0	16.0	15.0	15.26	16.0	15.5	16.0	15.5	14.0	12.5	10.5	10.0	9.65	9.5 10.5	10.5 10.5	9.5	9.5	10.0
全幅員内訳 車道	5.5	5.5	6.0	6.0	5.5	8.5	8.0	7.5	7.38	7.0	8.0	9.0	9.0	7.5	6.0	6.5	6.0	5.65	5.5	5.5 5.5		5.5	6.0
歩道 左側	2.5	2.5	2.8	2.8	4.0	3.0	3.5	4.0	4.0	4.0	3.0	3.0	2.5	2.5	2.5	2.5	2.5	2.5	2.5	2.5 2.5		2.5	2.5
歩道 右側					0.0 4.0	3.0	2.0	2.38	3.5	3.0	2.5	2.5	2.5	2.5 0.0									
路肩 左側	0.75	0.75	0.5	0.5	0.75	0.75	0.75	0.75	0.75	0.75	0.75	0.75	0.75	0.75	0.75	0.75	0.75	0.75	0.75	0.75 0.75		0.75	0.5
路肩 右側	0.75	0.75	1.2	1.2	0.75	0.75	0.75	0.75 0.75	0.75	0.75	0.75	0.75	0.75	0.75 3.25	0.75	0.75	0.75	0.75	0.75 1.75	1.75 1.75 0.75		0.75	1.0
中央分離帯																							
側溝 左側																							
側溝 右側																		0.0 (1.0)		(1.0) (1.0) 0.0			
その他																							
主要工作物			06 096																				
路面種別	AS																						AS
舗装区間番号	1 100.0		2 39.0	3 5.5	4 55.5					5 100.0							6 100.0			7 100.0			

① 現道 2 現道(分離) 3 旧道 4 新道 5 専用自歩道

道路台帳修正履歴

カルテ番号	修正内容	調整年月日	業者名
	転記	1992.03.31	田中技研
2008-06-010	橋名追加 バス停名追加	2009.03.31	田中技研
2009-06-033	橋梁諸元変更	2009.08.28	田中技研
2016-06-004	ベクター変換	2017.02.28	田中技研
2018-06-012	橋梁諸元変更	2019.02.28	田中技研

路線名	主要地方道 防府徳地線
図面名	202406006-00
作成年月日	2019年2月28日
縮尺	1/1000
図面番号	6-22
事務所名	防府土木建築事務所