標題	路線コード 024	図面コード 7-0	路線名 主要地方道 防府徳地線	県名 山口県	地名 防府市大字上右田	図面番号 7

① 現道 2 現道(分離) 3 旧道 4 新道 5 専用自歩道

平面図 縮尺千分の一

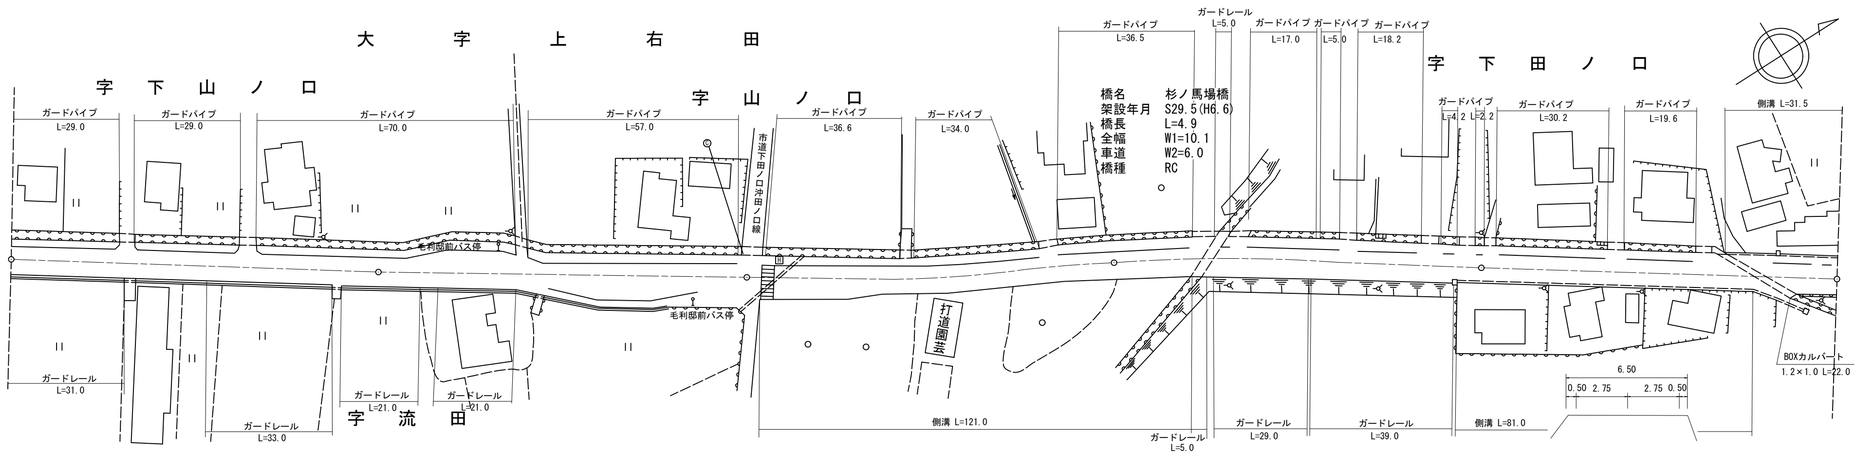

道路台帳修正履歴

カルテ番号	修正内容	調整年月日	業者名
	転記	1996.03.31	田中技研
2008-06-011	建物追加	2009.03.31	田中技研
2009-06-002	橋長変更	2009.08.28	田中技研
2016-06-005	ベクター変換	2017.02.28	田中技研
2018-06-013	橋梁諸元変更	2019.02.28	田中技研

区間番号: 1 / 1-1 / 1-2 / 1-3 / 1-4 / 1-5 / 2 / 3 / 4 / 5 / 6 / 7 / 8 / 9 / 10 / 11 / 12 / 13 / 14 / 15 / 16 / 17 / 18 / 19 / 20 / 21 / 22 / 23 / 24 / 25

100.0 200.0 300.0 400.0 496.0

区間番号	1-1	1-2	1-3	1-4	1-5	2	3	4	5	6	7	8	9	10	11	12	13	14	15	16	17	18	19	20	21	22	23	24	25
点間距離	100.0	7.5	3.0	4.0	4.0	15.0	4.0	8.0	5.0	5.0	4.0	14.0	5.0	4.0	4.0	12.0	0.5	5.5	21.0	7.0	20.0	20.0	26.5	23.5	4.9	62.2	9.4	64.6	7.0	24.4
全幅員	10.0	10.0	10.0	11.0	12.0	13.0	13.0	11.4	10.9	13.4	14.0	14.5	15.0	15.0	15.0	14.4	14.0	13.5	13.5	13.5	11.9	11.9	11.6	11.0	10.0	10.0	10.0	10.0	10.0	10.0
全幅員内訳 車道	6.0	6.0	6.0	7.0	8.0	9.0	9.0	7.4	6.9	7.5	8.0	8.5	8.5	7.5	6.8	6.0	6.0	6.0	6.0	6.0	6.0	6.0	6.0	6.0	6.0	6.0	6.0	6.0	6.0	6.0
歩道 左側	2.5	2.5	2.5	2.5	2.5	2.5	2.5	2.5	2.5	2.5	2.5	2.5	2.5	2.5	2.5	2.5	2.5	2.5	2.5	2.5	2.5	2.5	2.5	2.5	2.5	2.5	2.5	2.5	2.5	2.5
歩道 右側									0.0	2.5	2.5	2.5	2.5	2.9	3.2	3.5	3.5	3.5												
路肩 左側	0.5	0.5	0.5	0.5	0.5	0.5	0.5	0.5	0.5	0.5	0.5	0.5	0.5	0.5	0.5	0.5	0.5	0.5	0.5	0.5	0.5	0.5	0.5	0.5	0.5	0.5	0.5	0.5	0.5	0.5
路肩 右側	1.0	1.0	1.0	1.0	1.0	1.0	1.0	1.0	1.0	1.0	1.0	1.0	1.0	1.0	1.0	1.0	2.9	2.9	2.9	2.6	2.0	1.0	1.0	1.1	1.1	1.0	1.0	1.0	1.0	1.0
中央分離帯																														
側溝 左側																												0.0 (0.5)	(0.5)	(0.5)
側溝 右側																	0.0 0.6		0.6	0.6	0.6	0.6	0.6	0.6 0.0		0.0 (0.5)	(0.5)	(0.5) 0.0		
その他																														
主要工作物																								06097						
路面種別	AS																													AS

舗装区間番号

1	2	3	4	5	6	7
100.0	100.0	100.0	23.5	4.9	71.6	96.0

路線名	主要地方道 防府徳地線		
図面名	202406007-00		
作成年月日	2019年2月28日		
縮尺	1/1000	図面番号	7-22
事務所名	防府土木建築事務所		