標題	路線コード 024	図面コード 18-0	路線名 主要地方道 防府徳地線	県名 山口県	地名 防府市大字奈美 大字中山	図面番号 18

① 現道 2 現道(分離) 3 旧道 4 新道 5 専用自歩道

平面図 縮尺千分の一

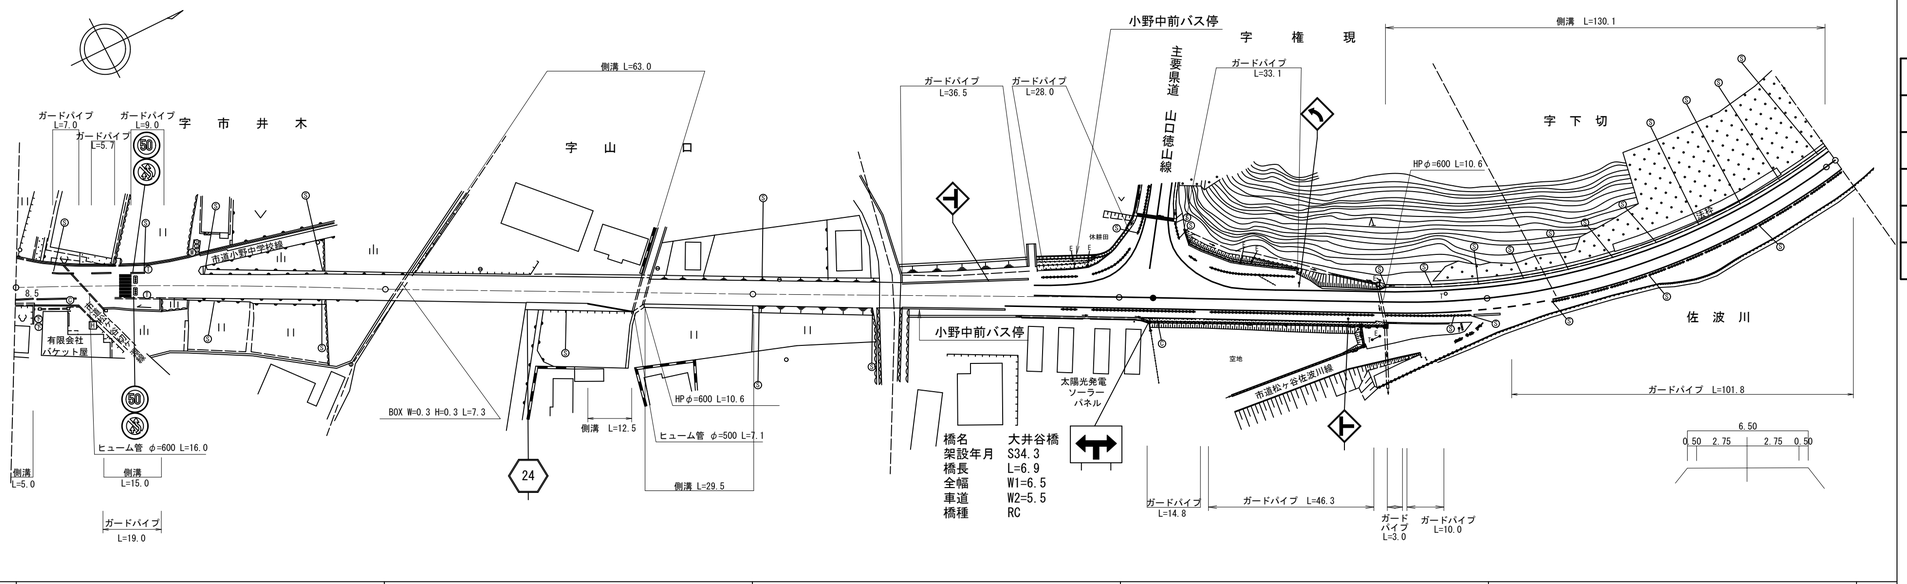

道路台帳修正履歴

カルテ番号	修正内容	調整年月日	業者名
2009-06-003	路側整備 橋梁諸元変更	2009.08.28	田中技研
2011-06-007	ガードパイプ	2012.03.31	田中技研
2017-06-004	ベクター変換	2018.02.28	田中技研
2018-06-019	橋梁諸元変更	2019.02.28	田中技研
2020-06-003	ガードパイプ設置 交差点	2021.02.28	田中技研

区間番号	点間距離	全幅員	全幅員内訳 車道	歩道 左側	歩道 右側	路肩 左側	路肩 右側	中央分離帯	側溝 左側	側溝 右側	その他	主要工作物	路面種別	舗装区間番号
1	5.0	8.4	5.5		1.2	1.2	0.5			(0.3)			AS	1 100.0
1-1	5.0	8.6	5.5	0.0 2.5	1.6	1.0 2.1 0.5	0.5			(0.3) 0.0				
2	7.0	10.0 10.9	5.5	2.5	1.9	0.5	0.5							
2-1	8.0	10.6	5.5	2.2	1.9	0.5	0.5							
2-2	10.0	10.9	5.5	2.0	2.4	0.5	0.5							
2-3	10.0	11.6	5.5	2.3	2.8	0.5 2.8	0.5			0.0 0.6				
2-4	5.0	9.75	5.5	0.0	2.8	0.75	0.7			0.6				
3	3.0	6.95 7.0	5.5		2.0	0.75	0.75			0.0				
4	14.0	7.4	5.5			0.9	1.0							
5	40.0	6.5	5.5			0.5	0.5							
6	9.0	6.9	5.5			0.9	0.5		0.0 (0.4)					2 100.0
6-1	46.0	7.1	5.5			0.9	0.7			0.0 0.2				
6-2	12.5	9.4 7.1	5.5			0.9	3.0 0.7		(0.4)	0.0				
7	4.5	7.1	5.5			0.9	0.7		(0.4) 0.0	(0.3)				
8	28.0	6.7	5.5			0.5	0.7			(0.2) 0.0				3 35.0
9	35.0	6.7 6.5	5.5			0.5	0.7 0.5					06107		4 6.9
10	6.9 3.1	6.5	5.5	0.0 2.0	0.0 2.0	0.5	0.5							
11	13.5	11.5	6.5	2.0	2.0	0.5	0.5							5 58.1
12	13.5	12.0	7.0	2.0	2.0	0.5	0.5							
13	11.0	12.5	7.5	2.0	2.0	0.5	0.5							
14	6.0	13.0	8.0	2.0	2.0	0.5	0.5							
15	6.0	13.5	8.5	2.0	2.0	0.5	0.5							
16	6.0	15.5	10.5	2.0	2.0	0.5	0.5							
17	5.0	23.5	18.5	2.0	2.0	0.5	0.5							
17-1	5.0	23.4	20.4	2.0	2.0	0.5	0.5							6 9.2
18	4.2	23.0	20.0	0.0	2.0	0.5	0.5							7 90.8
19	11.8	17.5	12.5	2.0	2.0	0.5	0.5							
20	5.0	15.5	10.5	2.0	2.0	0.5	0.5							
21	5.0	15.0	10.0	2.0	2.0	0.5	0.5							
22	7.0	15.0	10.0	2.0	2.0	0.5	0.5							
23	5.0	14.5	8.0	3.5	2.0	0.5	0.5							
24	5.0	13.5 9.0	6.0	4.5 0.0	2.0	0.5	0.5							
25	20.0	9.0 10.3	6.0		2.0	0.5 1.8	0.5		0.0 (0.7)					
26	22.0	10.9	6.0		2.0	1.8	1.1		(0.7)					
27	5.0	11.07	6.0		2.0	1.8	0.92		(0.7)					8 100.0
28	12.0	11.5	6.0		3.2	1.8	0.5		(0.7)					
29	33.0	11.6	6.0		3.3	1.8	0.5		(0.7)					
30	15.0	14.4	6.0		6.1	1.8	0.5		(0.7)					
31	20.0	13.3	6.0		5.0	1.8	0.5		(0.7)					
32	20.0	13.3	6.0		5.0	1.8	0.5		(0.7)					9 3.1
33	3.1	13.3	6.0		5.0	1.8	0.5		(0.7)				AS	
503.1														

路線名	主要地方道 防府徳地線
図面名	202406018-00
作成年月日	2021年2月28日
縮尺	1/1000
図面番号	18
事務所名	防府土木建築事務所