標題	路線コード 024	図面コード 19-0	路線名 主要地方道 防府徳地線	県名 山口県	地名 防府市大字中山	図面番号 19

① 現道 2 現道(分離) 3 旧道 4 新道 5 専用自歩道

平面図 縮尺千分の一

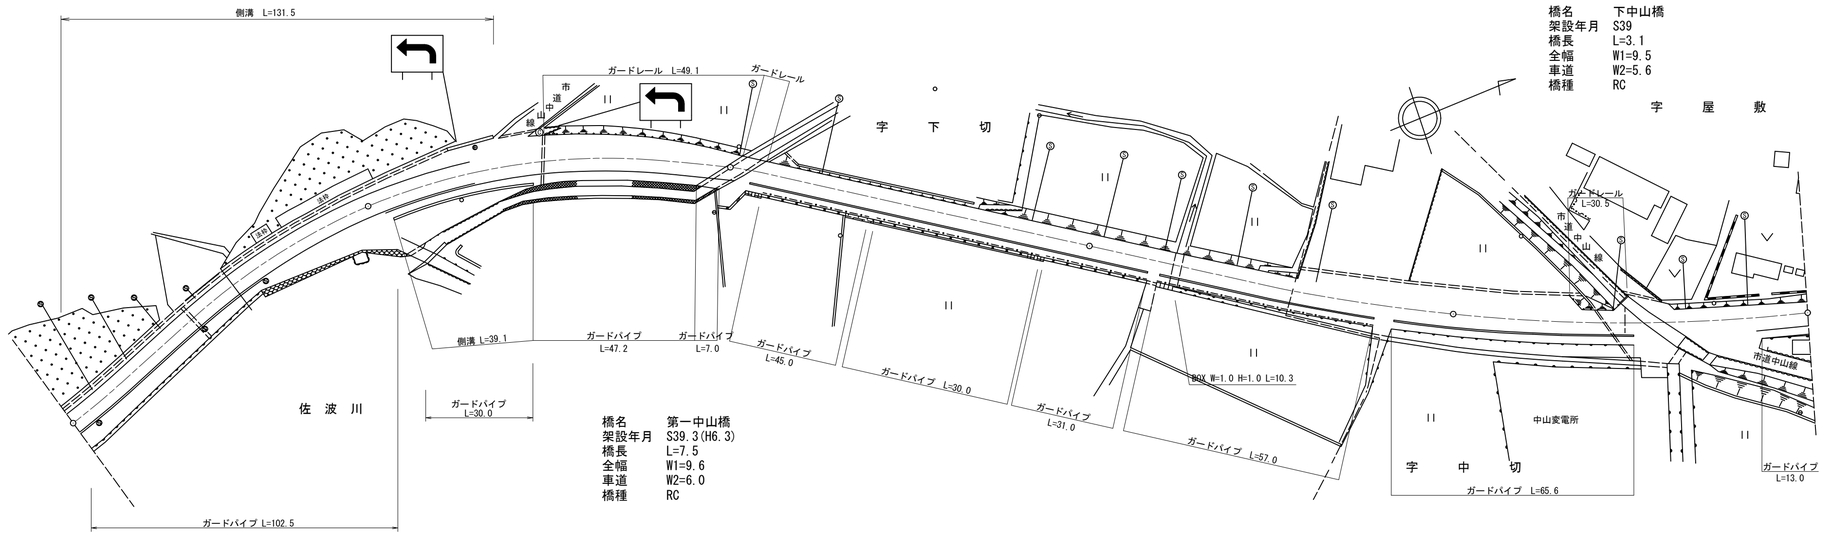

区間番号: 1, 2, 3, 4, 5, 6, 7, 8, 9, 10, 11, 12, 13, 14, 15, 16, 17, 18, 19, 20, 21, 22, 23, 24, 25, 26, 27, 28

100.0 200.0 300.0 400.0 496.0

区間番号	点間距離	全幅員	車道	歩道 左側	歩道 右側	路肩 左側	路肩 右側	中央分離帯	側溝 左側	側溝 右側	その他	主要工作物	路面種別	舗装区間番号
1	4.0	13.3	6.0		5.0	1.8	0.5		(0.7)				AS	1 100.0
2	57.0	13.3	6.0		5.0	1.8	0.5		(0.7)					
3	5.0	10.3	6.0		2.0	1.8	0.5		(0.7)					2 100.0
4	5.0	10.3	6.0		0.0	1.8	2.5		(0.7)					
5	5.0	12.3	6.0			1.8	4.5		(0.7)					
6	5.0	13.3	6.0			1.8	5.5		(0.7)					
7	5.0	14.8	6.0			1.8	7.0		(0.7)					
8	5.0	15.3	6.0			1.8	7.5		(0.7)					
9	5.0	16.5	6.0			2.0	8.5		(0.7)					
10	4.0	17.3	6.0			2.3	9.0		(0.7)					
11	5.0	17.5	6.0		0.0	2.5	9.0		(0.7)	(0.5)	0.0 / 0.0			
12	20.0	17.2 / 11.2	6.0		2.0	2.7	8.5 / 0.5							
13	6.5	13.3 / 12.6	6.0		2.0	4.8 / 4.1	0.5		(0.7)	(0.5)	6.35			
14	12.6	12.0	6.0		2.0	3.5	0.5		0.8	(0.5)	5.0			
15	20.9	11.8	6.0		2.0	3.3	0.5		0.8	(0.5)	1.2 / 0.0			
16	20.9	11.1	6.0		2.0	2.6	0.5		0.8					
17	35.0	9.59	6.0		2.0	1.09	0.5							2 100.0
18	2.0	9.6	6.0		2.0	1.0	0.5 / 0.6					06108		3 2.0
19	7.5	9.6	6.0		2.0	1.0	0.6							4 7.5
20	15.5	9.5	6.0		2.0	1.0	0.5							5 90.5
21	71.0	9.15	5.5		2.0	0.6	1.05							
22	4.0	9.16	5.5		2.0	0.6	1.06							
23	36.0	9.2	5.5		2.0	0.6	1.1							6 100.0
24	60.0	9.3	5.5		2.4	0.6	0.8							
25	4.0	9.3	5.5		2.4	0.6	0.8							7 51.0
26	51.0	9.4	5.6		2.4	0.6	0.8					06109		8 3.1
27	3.1	9.5 / 9.5	5.6		1.3 / 2.4	1.8 / 0.6	0.8							9 41.9
28	25.9	8.95	5.5		2.05	0.7	0.7							
	16.0	9.35	5.5		2.05	0.9	0.9						AS	

道路台帳修正履歴

カルテ番号	修正内容	調整年月日	業者名
2009-06-041	橋梁諸元変更	2009.08.28	田中技研
2011-06-008	ガードパイプ	2012.03.31	田中技研
2012-06-012	暗渠削除	2013.03.31	田中技研
2017-06-005	ベクター変換	2018.02.28	田中技研
2018-06-020	橋梁諸元変更	2019.02.28	田中技研

路線名	主要地方道 防府徳地線		
図面名	202406019-00		
作成年月日	2019年2月28日		
縮尺	1/1000	図面番号	19-22
事務所名	防府土木建築事務所		